



Legende

- Gebäude
- Fahrbahn (Pflaster grau)
- Fahrbahn (Pflaster rot)
- Grünfläche
- 2-zeilige Rinne
- gepl. Straßenablauf
- gepl. Leuchtenstandort


Datum	bearbeitet	gezeichnet	geprüft	Vermerk

Stadtbetrieb
Wassenberg



Erneuerung "Pützchensweg" in Birgelen

Entwurfsplanung

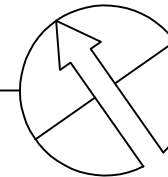

Lageplan Straßenbau

Maßstab: 1:250

Plan-Nr.: S85-LT-01A


Projekt: S85

Datei-Code: S85-L-01A.dwg


MWM STÄDTEBAU VERKEHR
GIETEMANN ENTWÄSSERUNG
AM FORSTHAUS 32 52511 GEILENKIRCHEN
+049 2451 72424 INFO@PLMWM.DE
WWW.PLANUNGSGRUPPE-MWM.DE

Planverfasser: Dipl.-Ing. A. Gietemann Datum: 30.04.2020 Unterschrift:


Ausbauquerschnitt

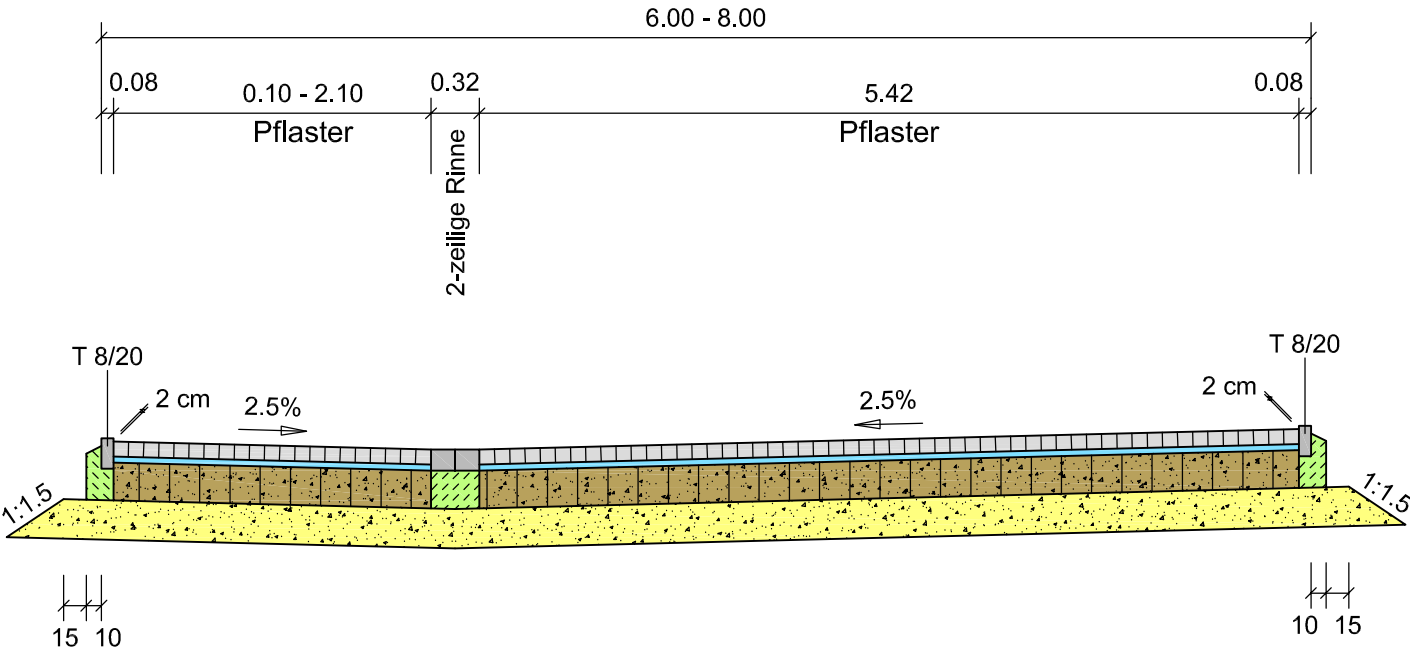

Aufbau Mischfläche

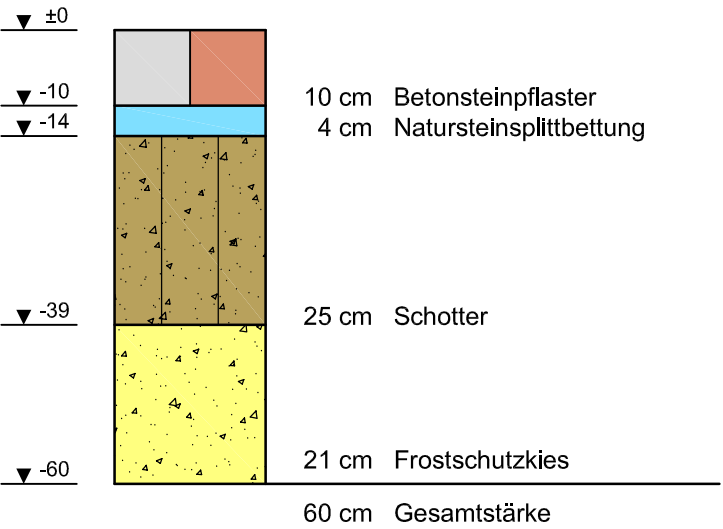

Ausbauquerschnitt im Bereich der Pflanzbeete

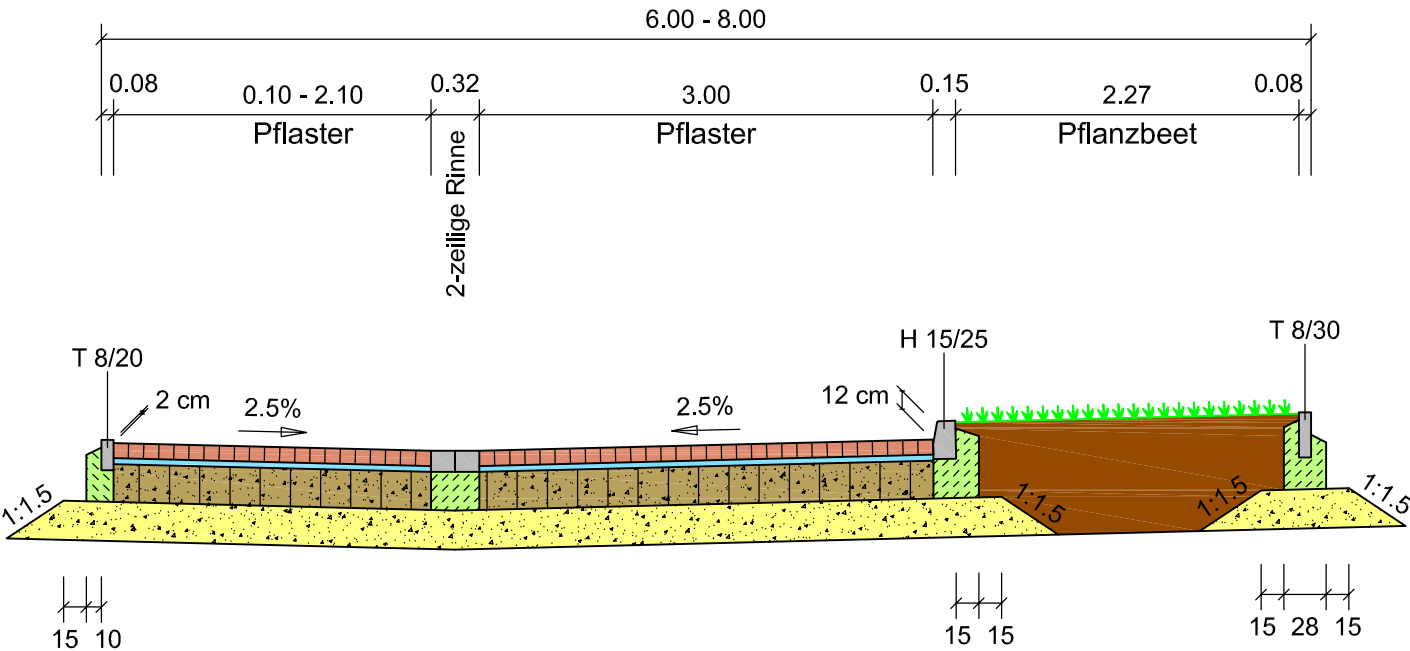


Stadtbetrieb
Wassenberg



Erneuerung "Pützchensweg" in Birgelen

Entwurfsplanung

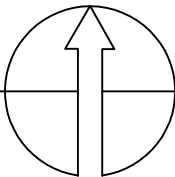

Ausbauquerschnitt

Maßstab: 1:50 Plan-Nr.: S85-QA-01A
Projekt: S85 Datei-Code: S85-QA-01A.dwg

MWM STÄDTEBAU VERKEHR
GIETEMANN ENTWÄSSERUNG
AM FORSTHAUS 32 52511 GEILENKIRCHEN
+049 2451 72424 INFO@PLMWM.DE
WWW.PLANUNGSGRUPPE-MWM.DE

Planverfasser: Dipl.-Ing. A. Gietemann Datum: 30.04.2020 Unterschrift: