


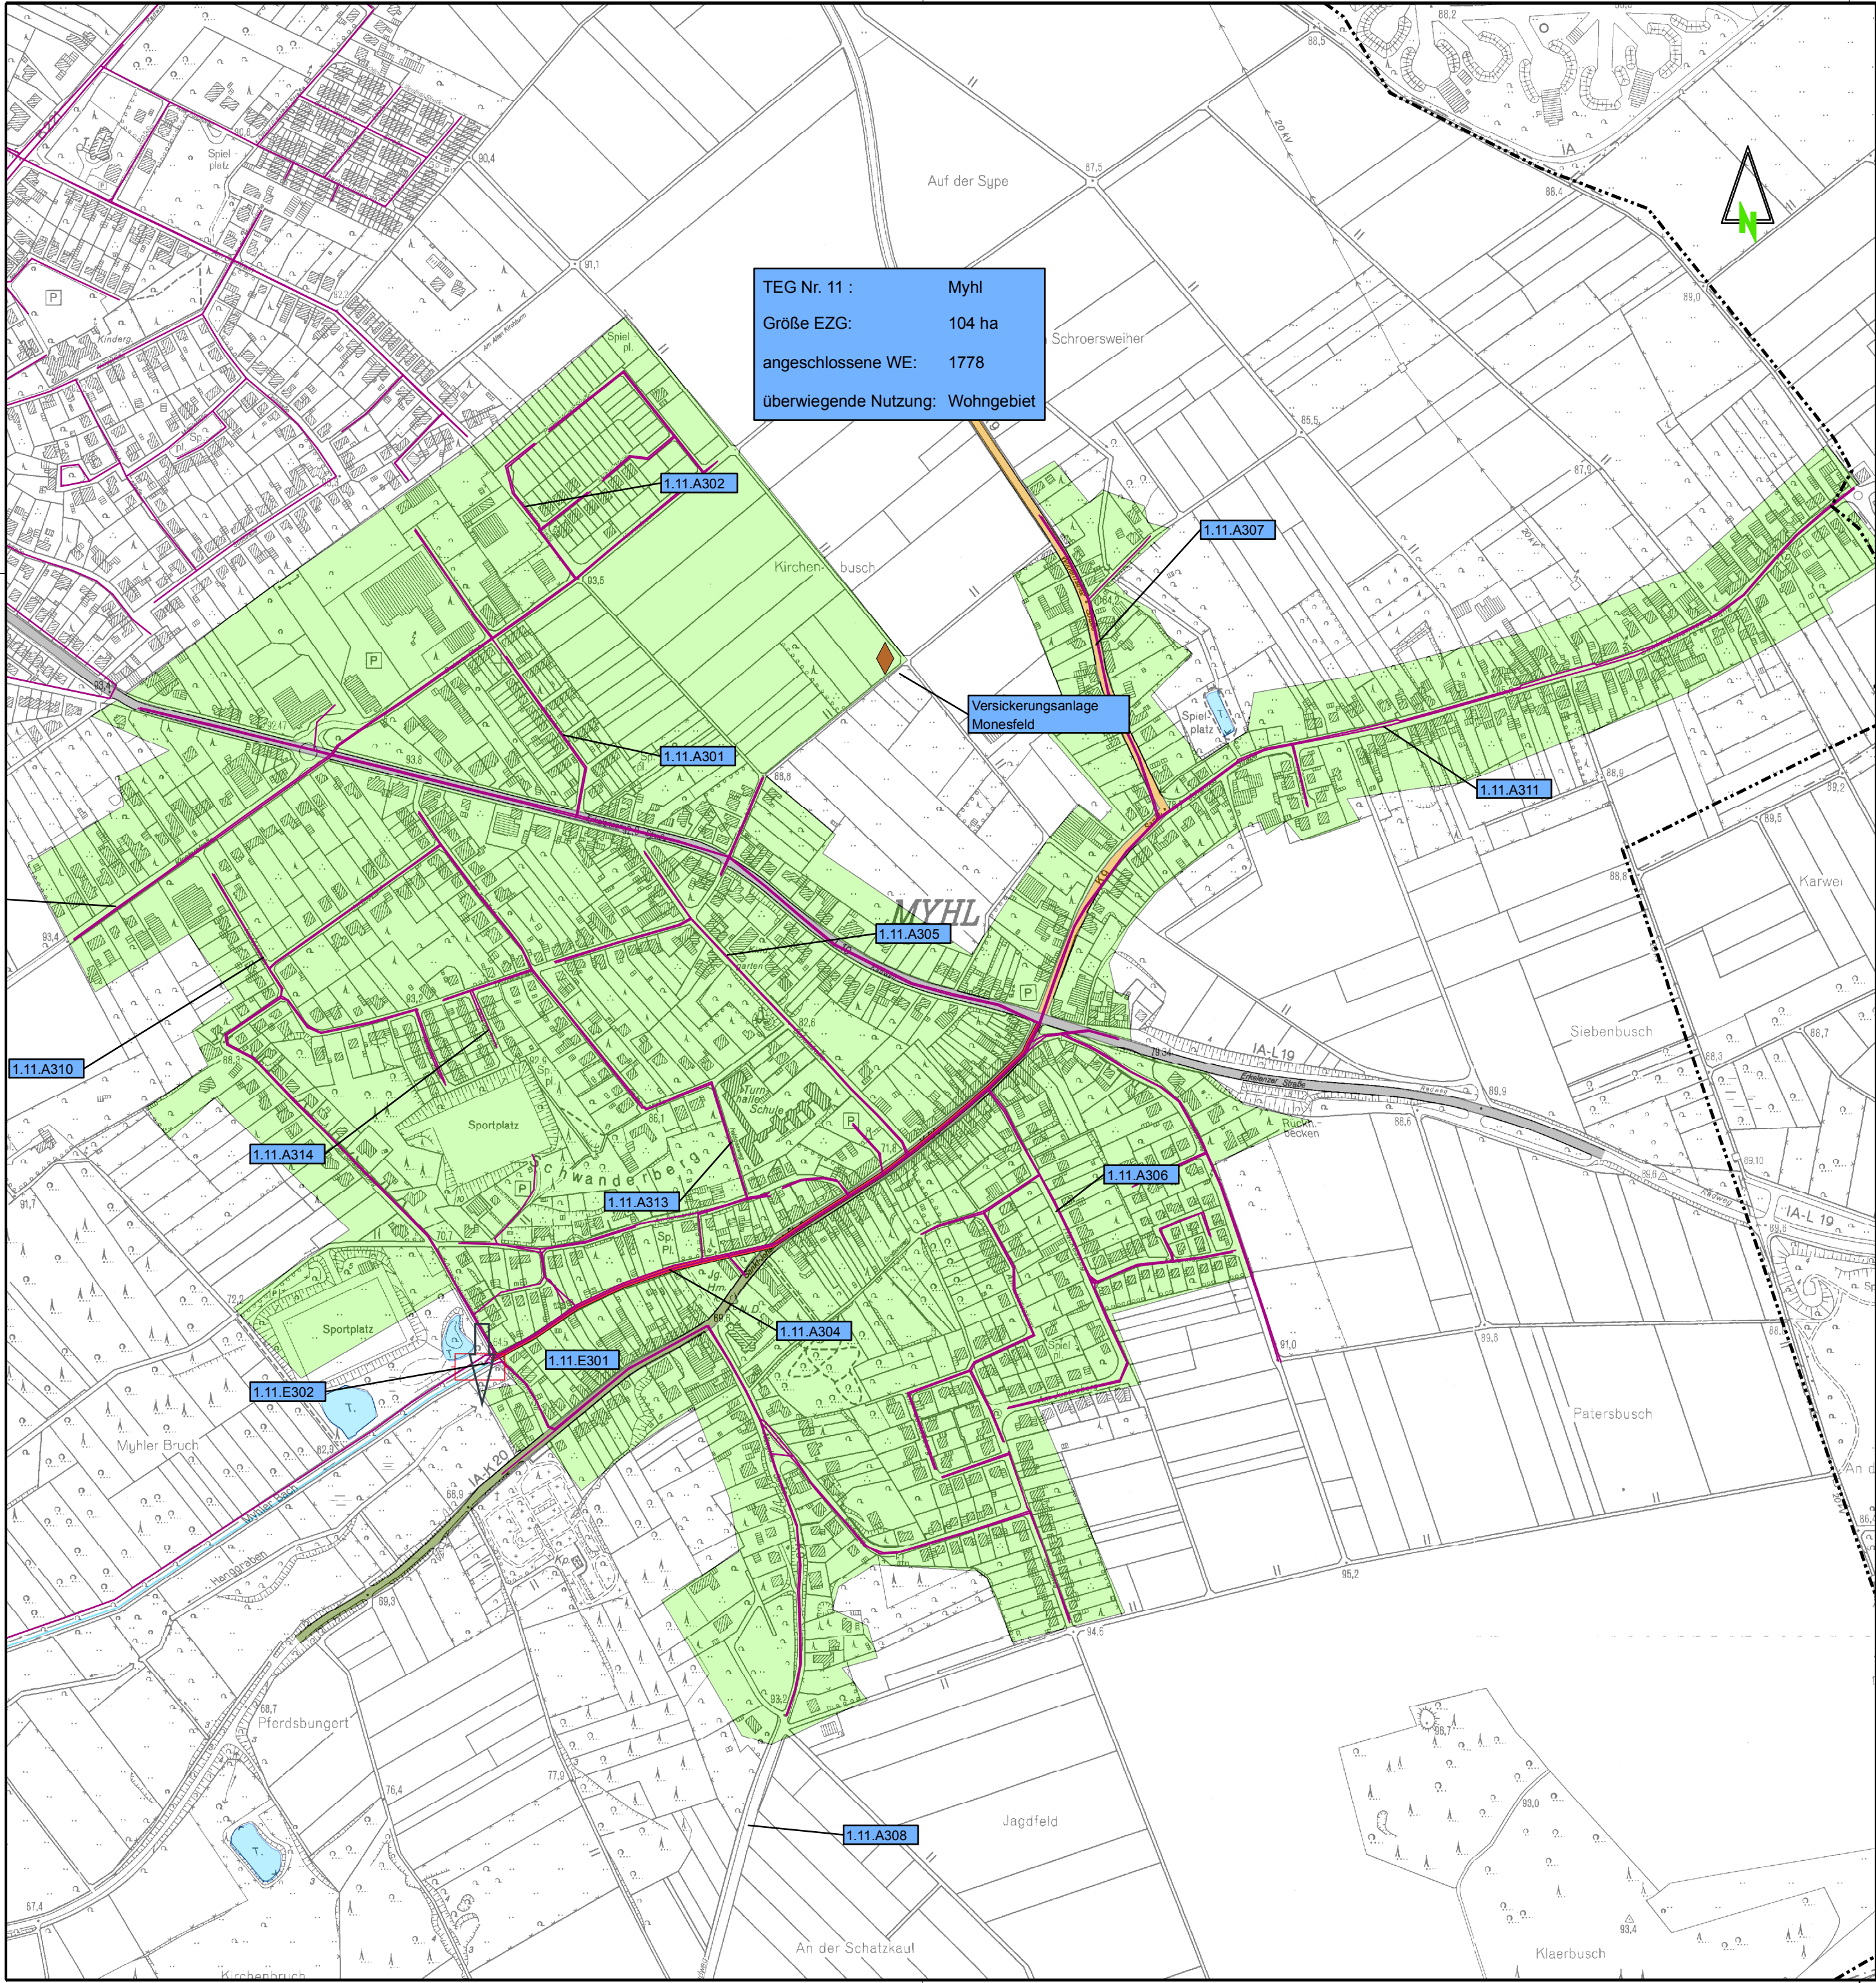

TEG Nr. 11 : Myhl
Größe EZG: 104 ha
angeschlossene WE: 1778
überwiegende Nutzung: Wohngebiet

Legende:

- TEG Myhl
- Kreisstraße 20
- Kreisstraße 9
- Landstraße 19
- Kanalnetz_2009
- Stauraumkanal
- RKB_geplant
- Versickerungsanlage
- Einleitungsstelle-NW_Bestand
- Ordnungsnummern

© Geobasisdaten: Landesvermessungsamt NRW, BONN

Änd.	Bemerkungen	Datum	Name



Stadt Wassenberg
Tiefbaureferat
Roermonder Straße 25 - 27
41849 Wassenberg

Maßnahme 6. Fortschreibung des Abwasserbeseitigungskonzeptes der Stadt Wassenberg für die Jahre 2015 - 2020

Titel Lageplan Teileinzugsgebiet Myhl

Dateipfad: P:\SWA-1401_6. Fortschreibung ABK\01_Entwurf\06_DATENIGIS		Datei-Name: ABK_ES_Myhl.mxd		Layout-Name ES Myhl	
Abt. SWA-1401	Blatt 2	Maßstab 1:5000	Papierformat A2	Erstellt durch Rotert	Freigegeben von -
 INGENIEURGESELLSCHAFT DR. ING. NACKEN MBH Leonharstraße 23 - 27 Tel.: 0 24 1 / 94 26 17 - 0		D - 52064 Aachen		Dokumentenart Lageplan	
		Fax: / 94 26 17 - 28		Dokumentenstatus in Bearbeitung	Ausgabedatum 09.07.2015
Index 00		Entwurfsverfasser			
Der Auftraggeber					