



vorhabenbez. Bebauungsplan Nr.59
"Auf dem Dernchen", 1.vereinf. Änderung
— — — — — Abgrenzung des Änderungsbereiches

Cordes + Cohnen Architekten
Berliner Allee 20
41849 Wassenberg
Tel. 02432 - 30 67
Fax 02432 - 49 749
office@cordes-cohnen.de
www.cordes-cohnen.de


Bauvorhaben:
Wohnhaus-Anbau
im Dernchen 8
41849 Wassenberg



Bauherr:
[Redacted]
41849 Wassenberg

Bezeichnung:
Lageplan

Status:
Antrag
Änderung B-Plan

Datum: 29.09.2009
Plan-Nr.: [Redacted]
Maßstab: 1:250

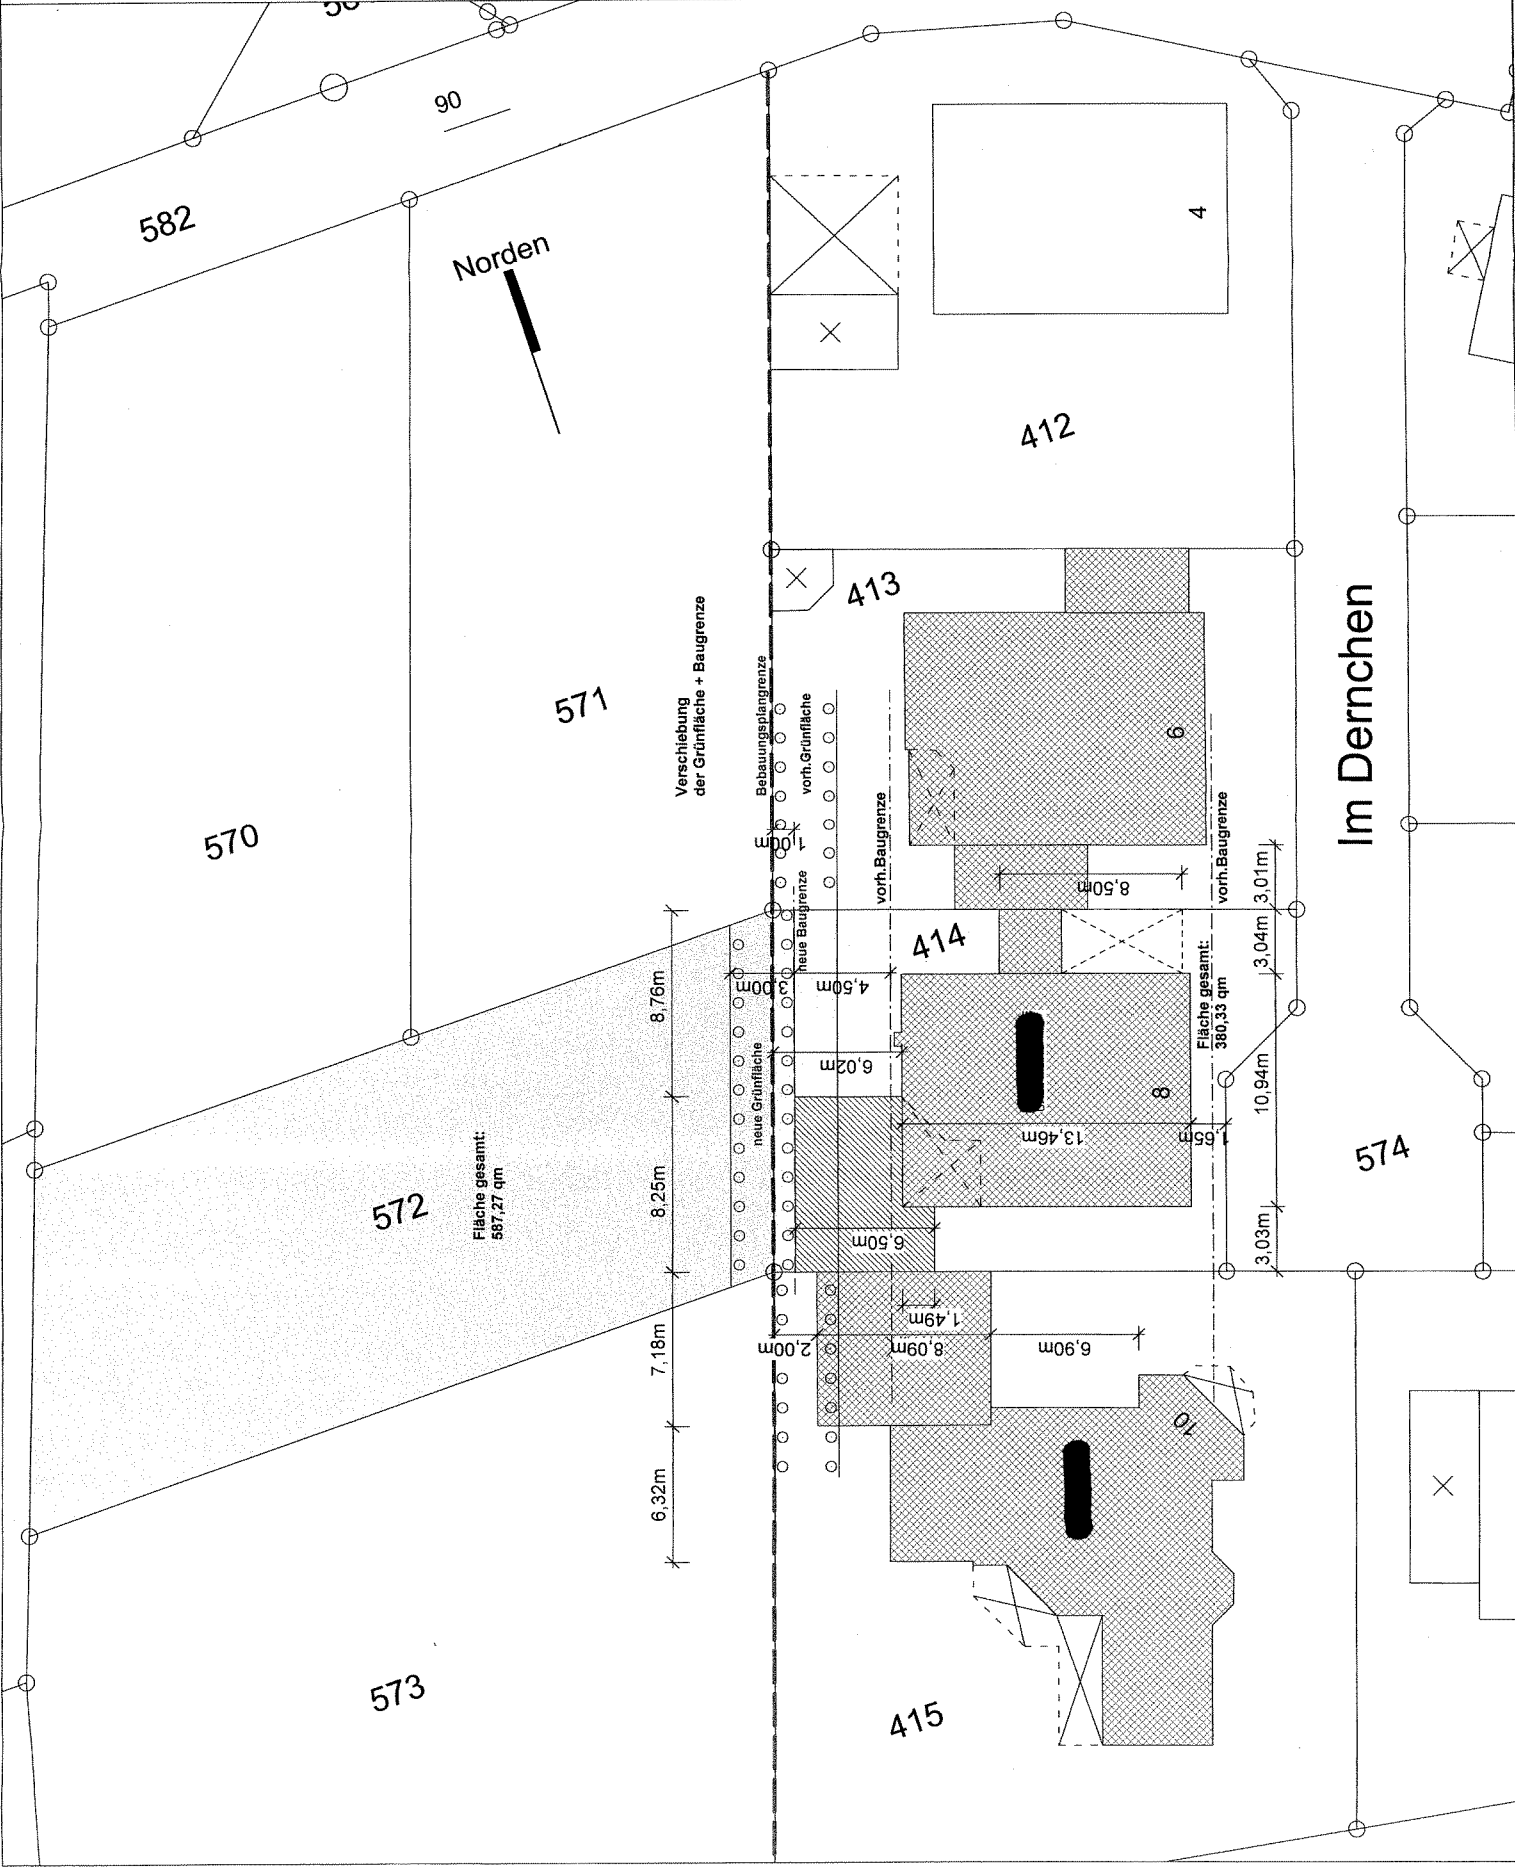

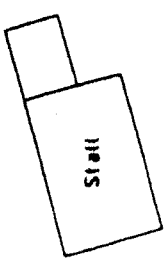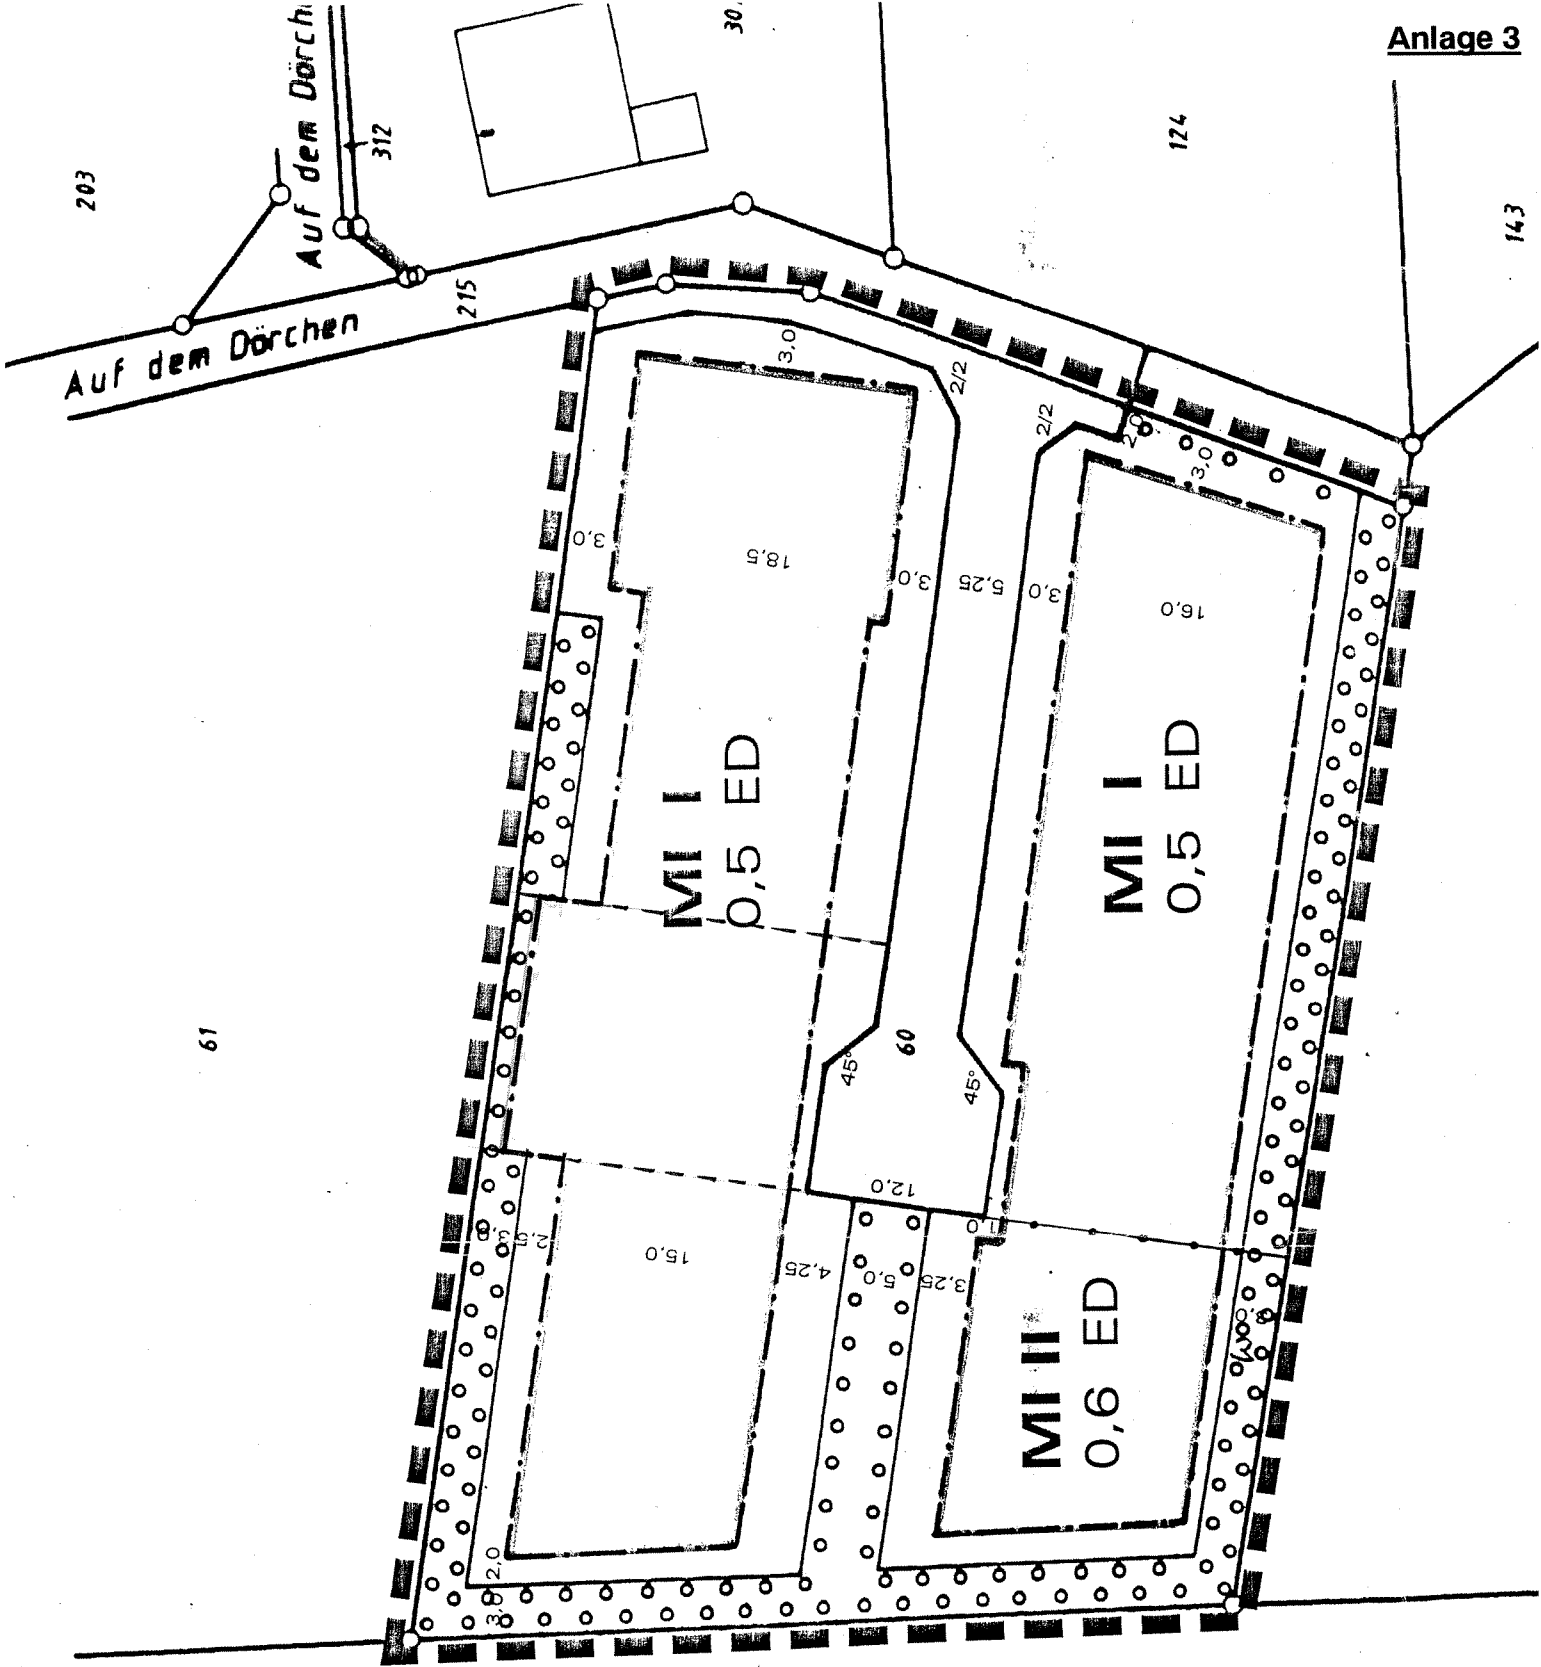

BP 59