


Anlage 1

- AUSZUG AUS DER FLURKARTE (ALK) - (nur für den Dienstgebrauch)

Gemarkung - Flur - Flurstück

Ungef. Maßstab 1 : 2000 - Datum: 8.11.2011 - Gz.:

R 2510 971 m

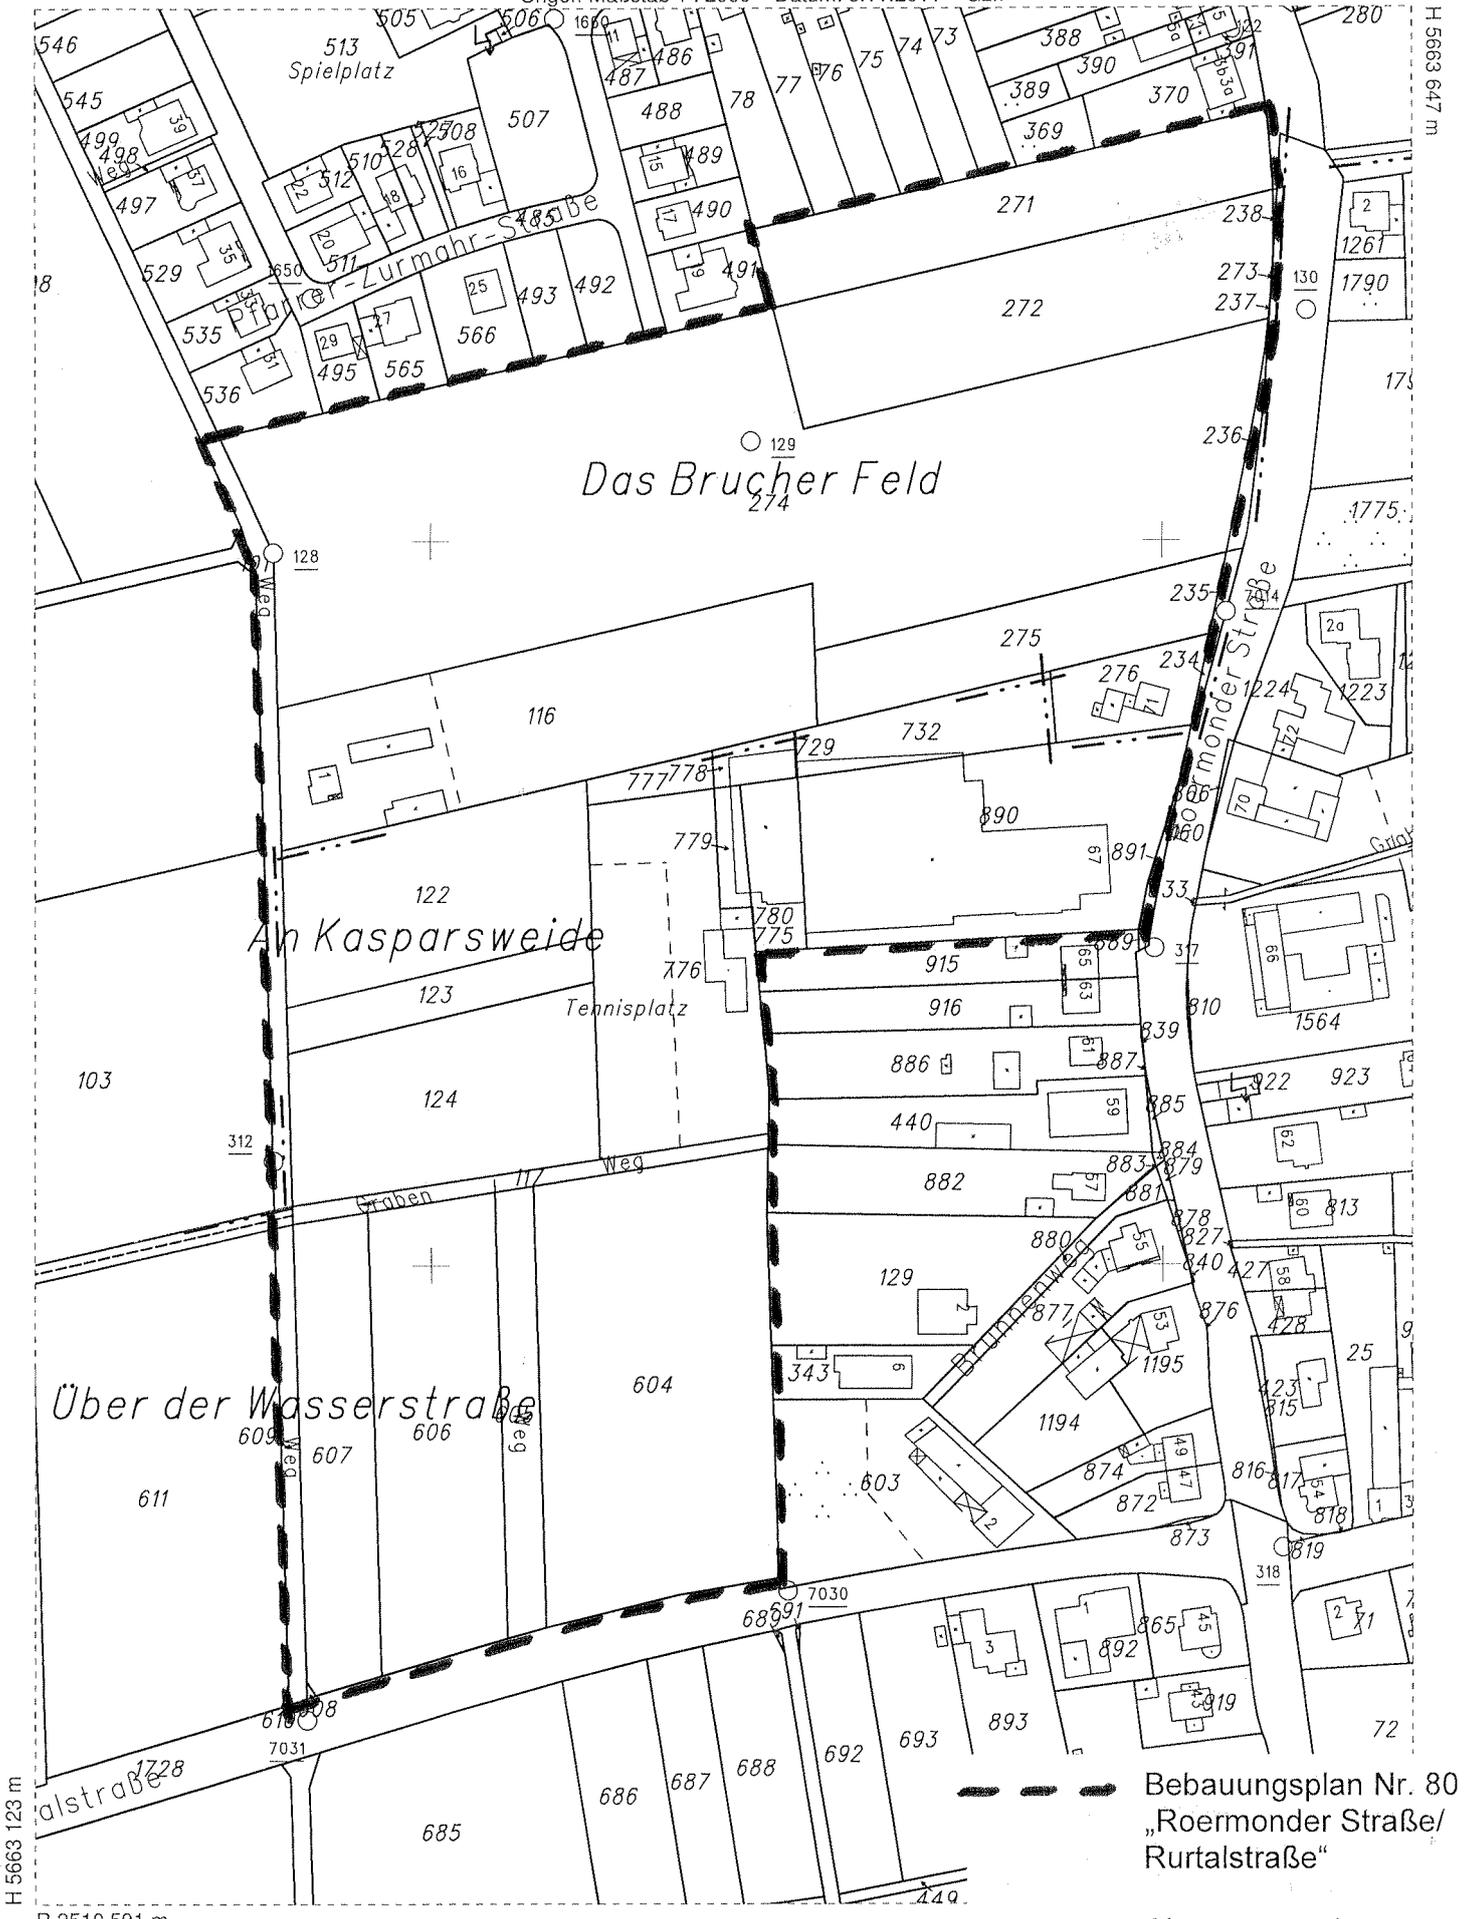

**--- Bebauungsplan Nr. 80
"Roermonder Straße/
Rurtalstraße"**

Abgrenzung des
Geltungsbereichs


H 5663 123 m

R 2510 591 m

- AUSZUG AUS DER FLURKARTE (ALK) - (nur für den Dienstgebrauch)
Gemarkung - Flur - Flurstück

Ungef. Maßstab 1 : 2000 - Datum: 7.11.2011 - Gz.:

R 2511 018 m

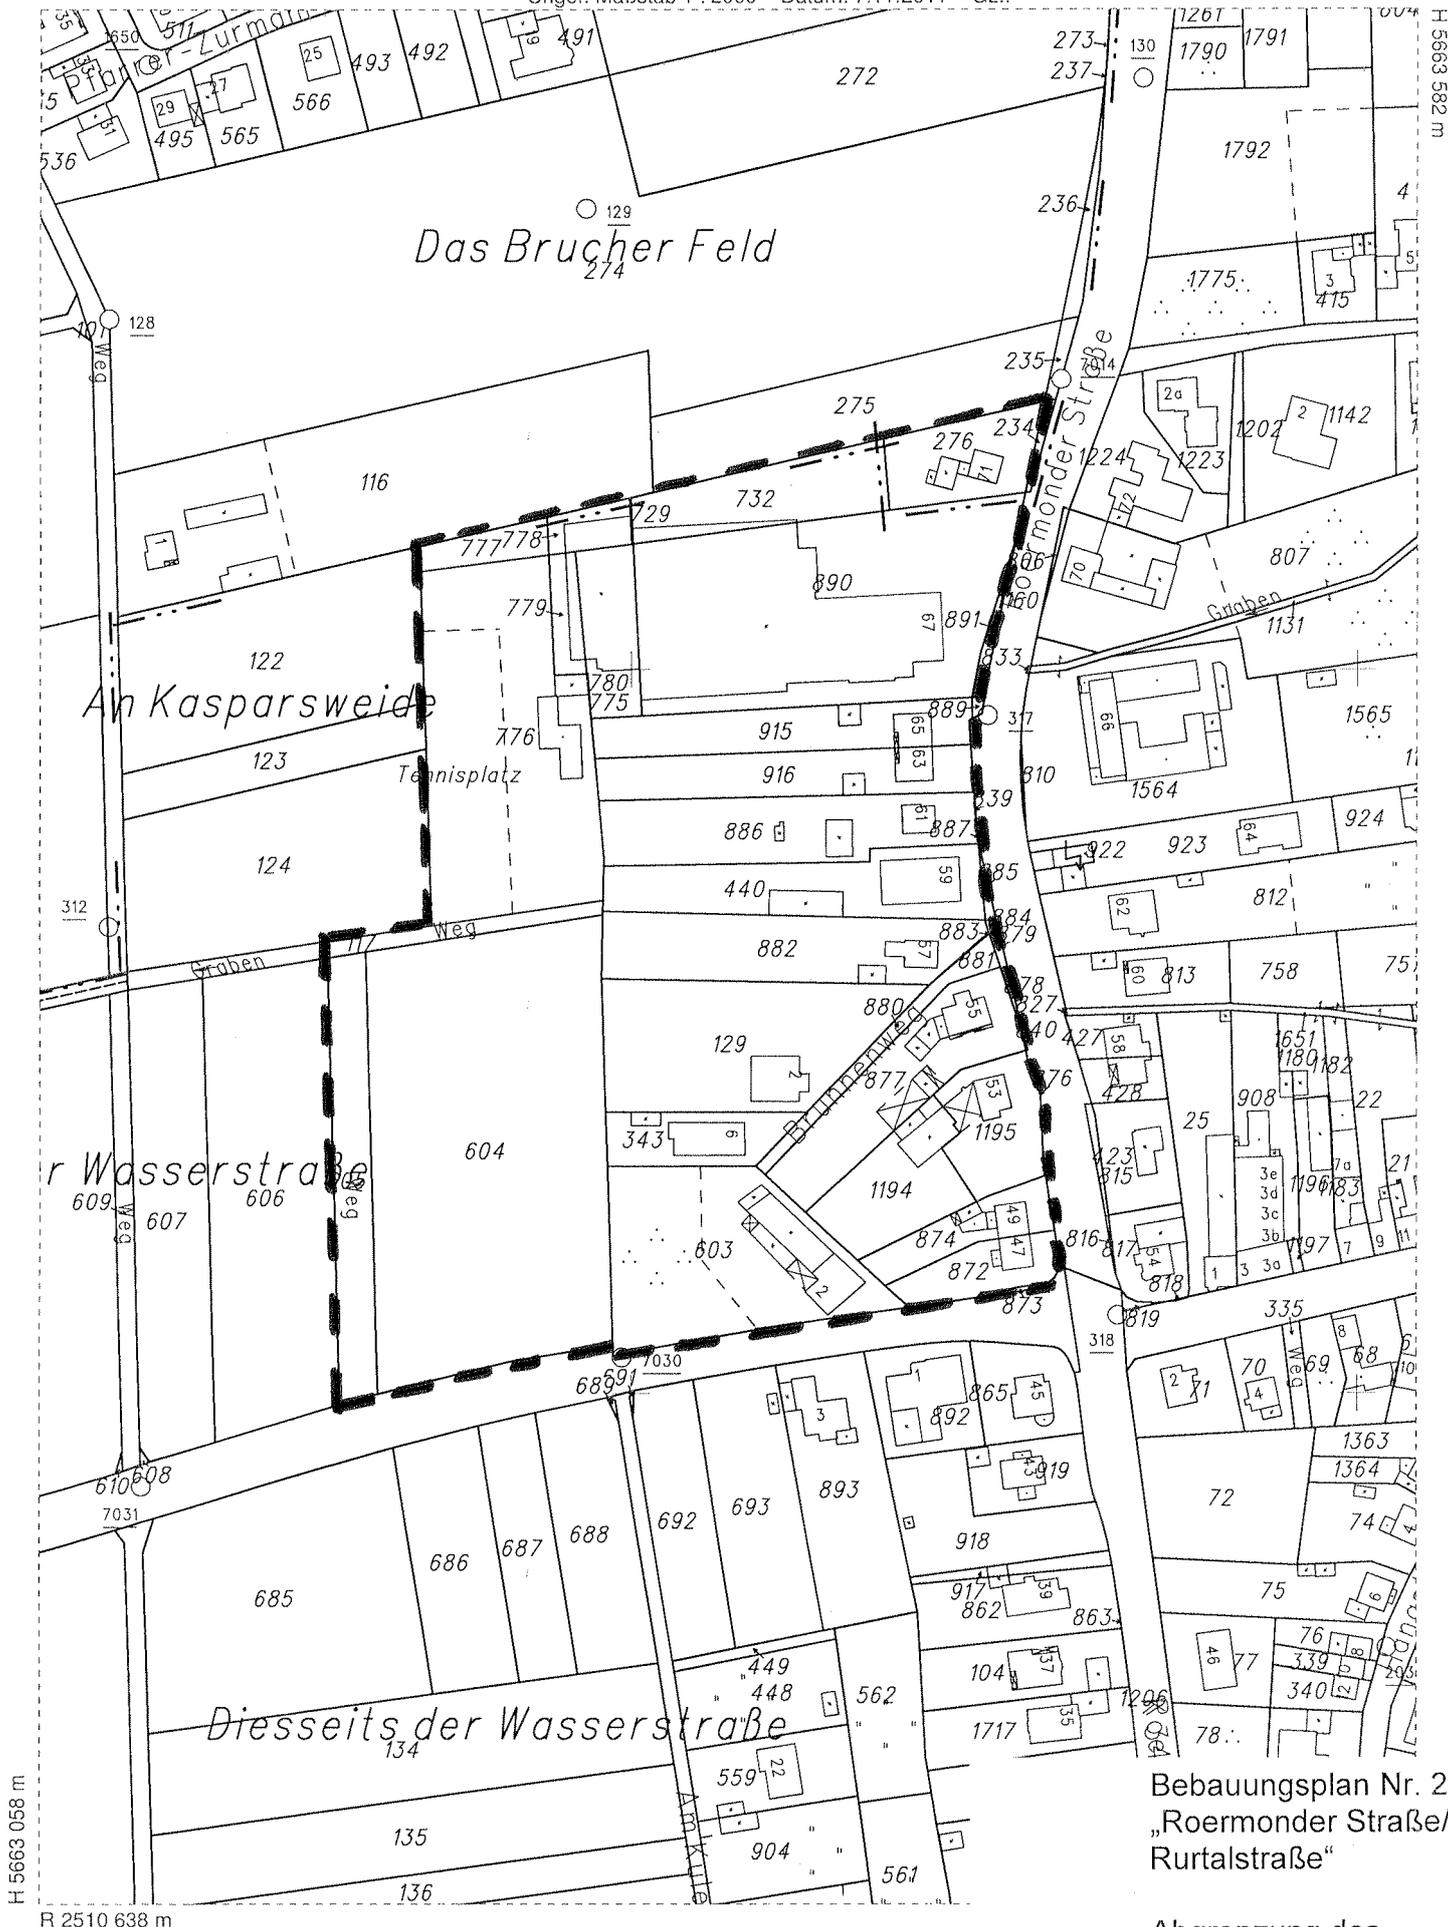

Bebauungsplan Nr. 27
"Roermonder Straße/
Rurtalstraße"

Abgrenzung des
Geltungsbereichs


Anlage 3

- AUSZUG AUS DER FLURKARTE (ALK) - (nur für den Dienstgebrauch)
Gemarkung - Flur - Flurstück

Ungef. Maßstab 1 : 2000 - Datum: 7.11.2011 - Gz.:

R 2511 019 m

H 5663 707 m

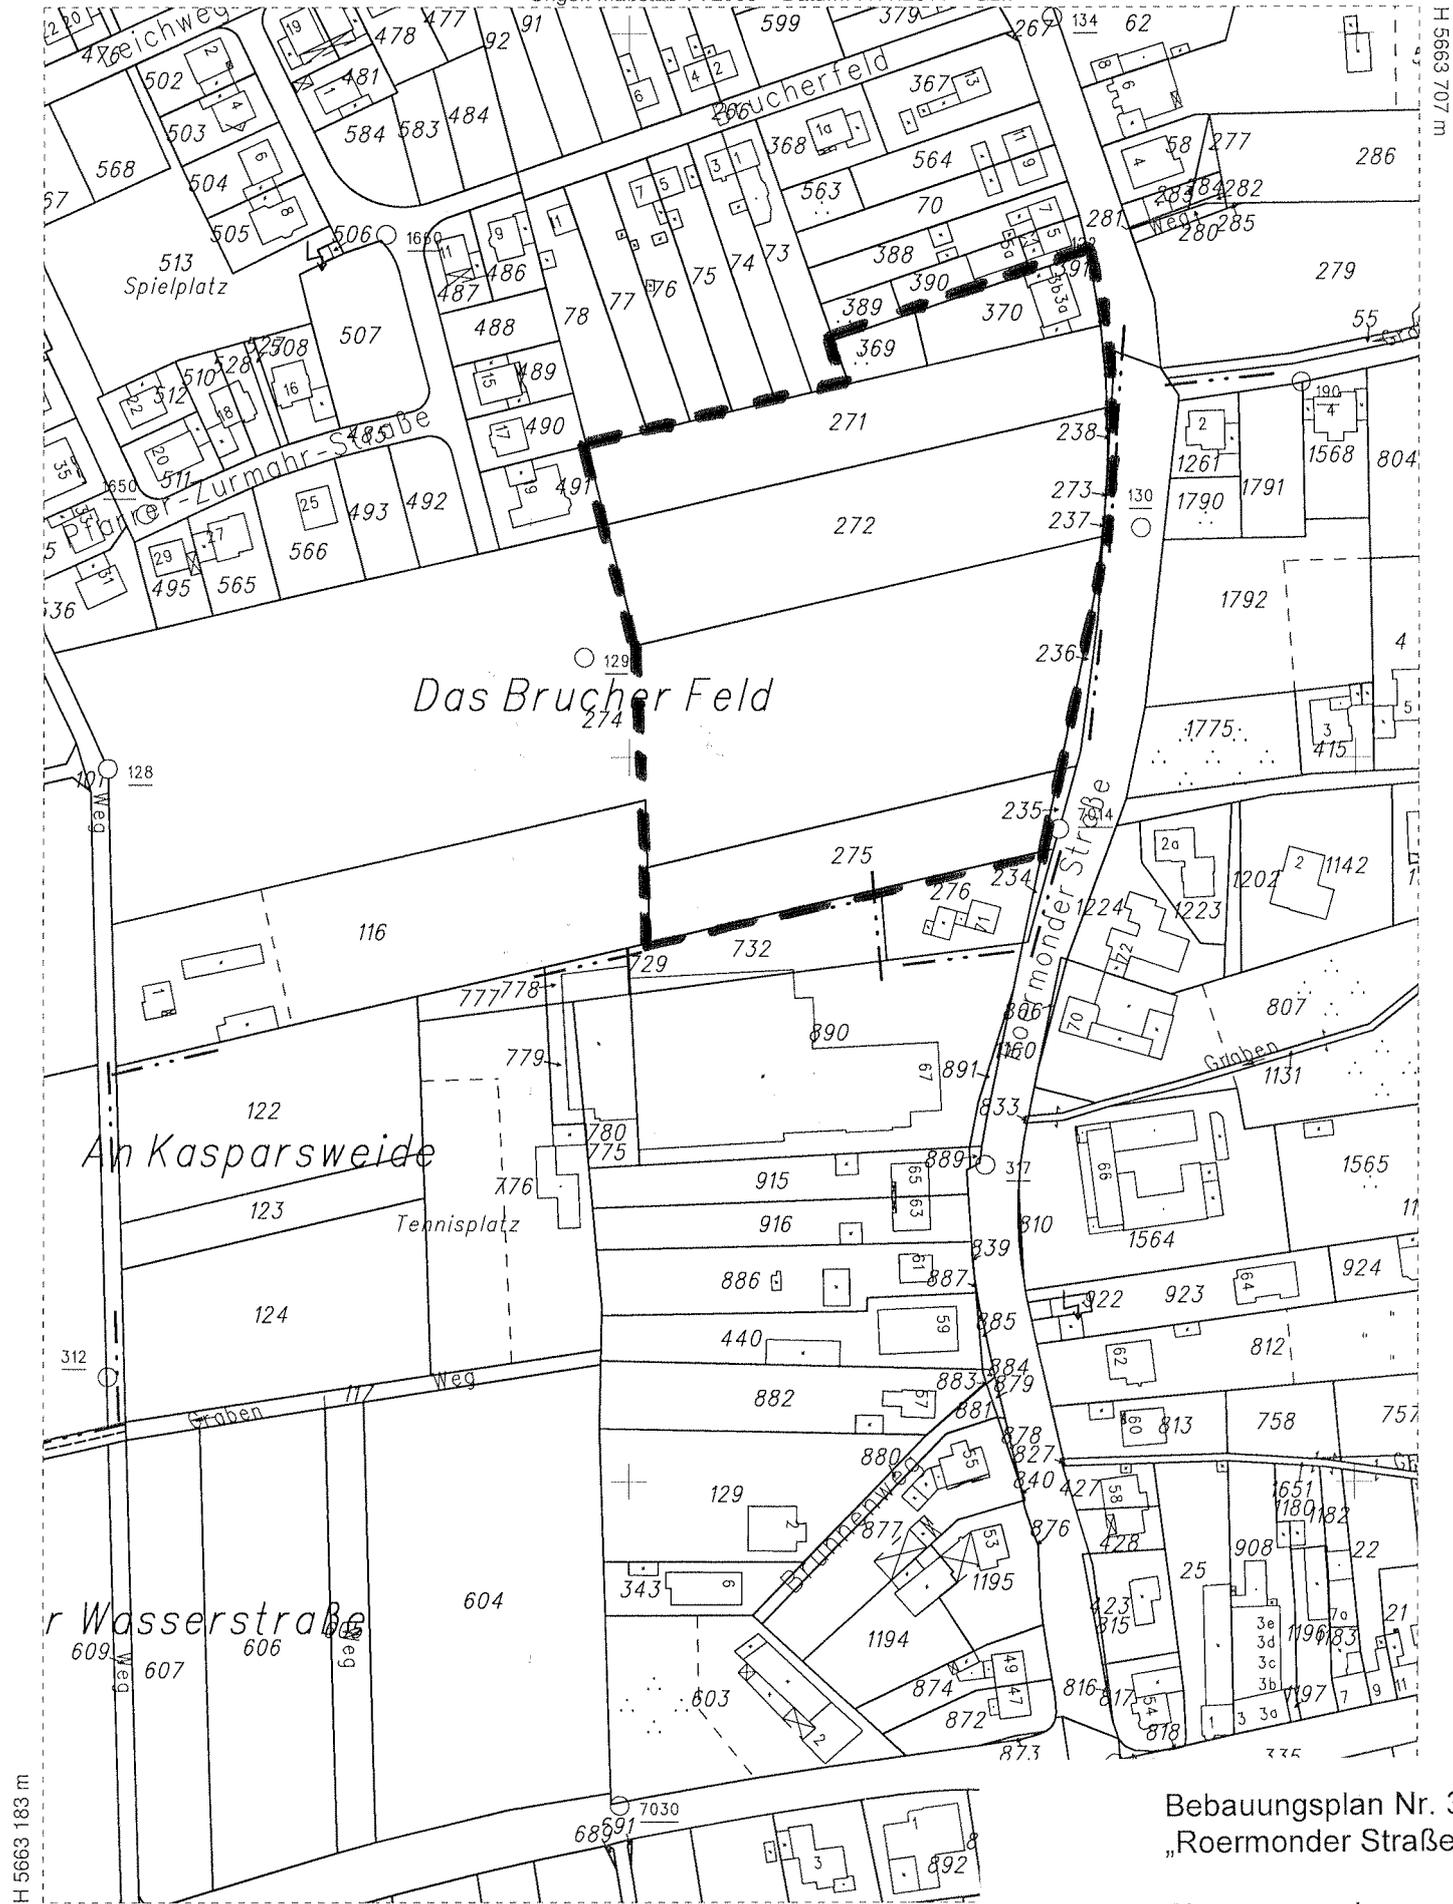

H 5663 183 m

R 2510 639 m

Bebauungsplan Nr. 34
„Roermonder Straße“

--- Abgrenzung des Geltungsbereichs

41849 Wassenberg, den 20.07.11

[REDACTED]

An den
Vorsitzenden des
Rates der Stadt Wassenberg
Herrn Bürgermeister
Manfred Winkens
Roermonderstr. 25 - 27
41849 Wassenberg

Stadt Wassenberg
Eing.: 21. Juli 2011
Amt: BM 2,4

Betr.: Weiterführung des Bebauungsplanes Nr. 34

Sehr geehrter Herr Bürgermeister,
sehr geehrte Damen und Herren,

hiermit beantrage ich die Weiterführung des o. g. Bebauungsplanes.

Bei der Aufstellung des Bebauungsplanes „Brucherfeld“ sollte der Bplan 34 mit einbezogen werden.

Bei den damaligen Beratungen wurde der Bebauungsplan 34 „Roermonderstr.“ herausgenommen und sollte zu einem späteren Zeitpunkt aufgestellt werden. Da nun bereits viele Jahre vergangen sind, bin ich der Meinung dass der älteste Bebauungsplan der Stadt Wassenberg zum Abschluss gebracht wird.

Ebenso stehen die Bedenkenräger (Blumen Stahl, Stahlbaubetrieb Wilms) der Aufstellung nicht mehr entgegen.

Bitte verweisen Sie den Antrag in den zuständigen Ausschuss damit er in der nächsten Ausschusssitzung behandelt werden kann.

mit freundlichen Grüßen


[REDACTED]

- AUSZUG AUS DER FLURKARTE (ALK) - (nur für den Dienstgebrauch)

Gemarkung - Flur - Flurstück

Ungef. Maßstab 1 : 2000 - Datum: 7.11.2011 - Gz.:


R 2510 970 m

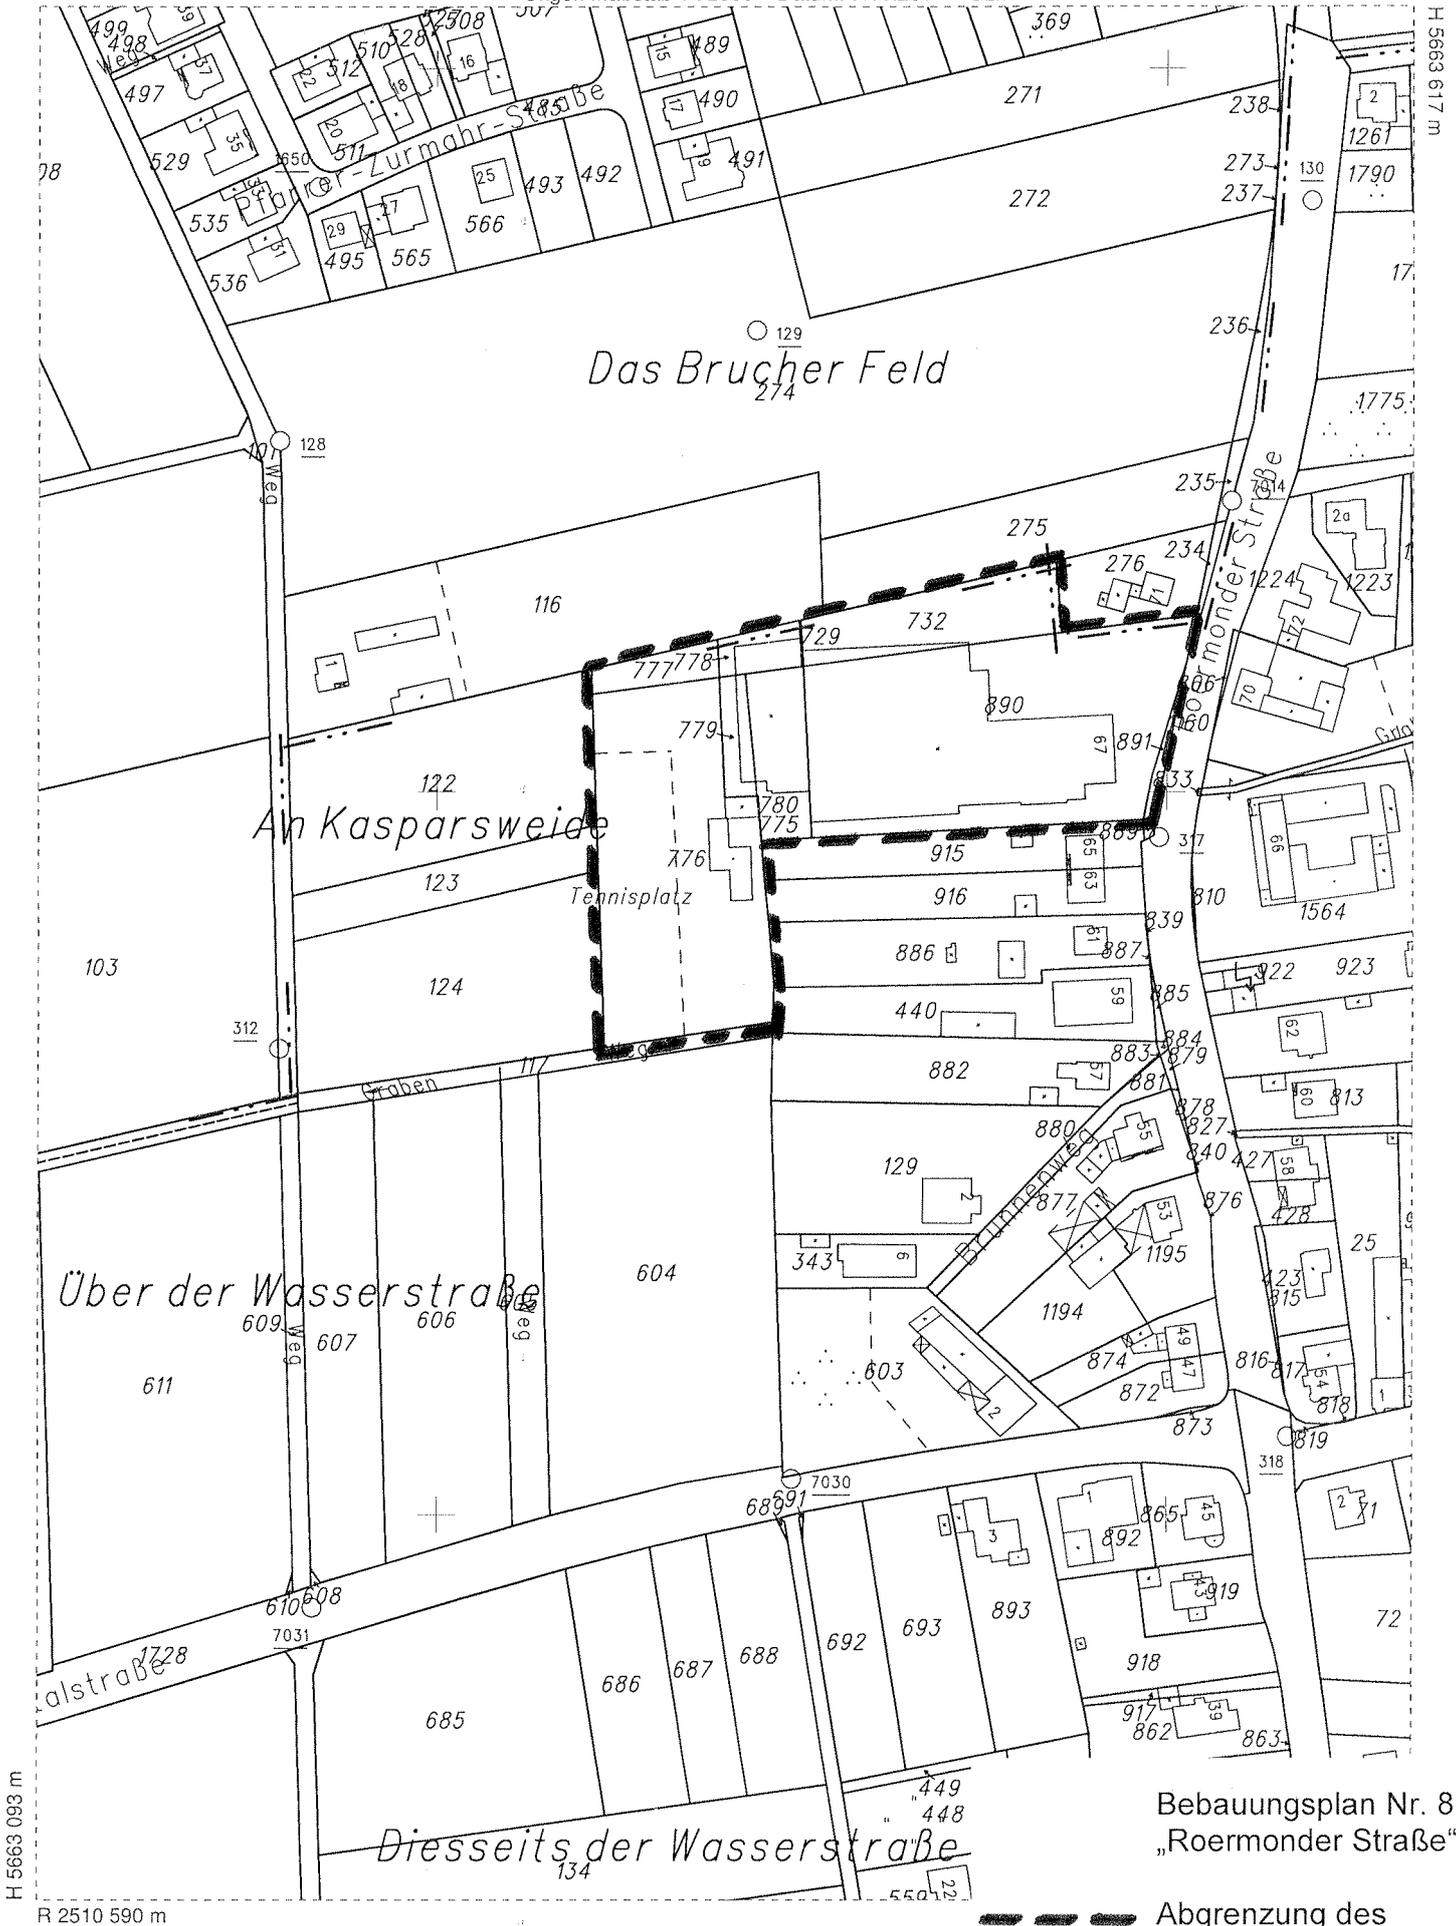

Bebauungsplan Nr. 80
„Roermonder Straße“

 Abgrenzung des Geltungsbereichs

Anlage 6.1

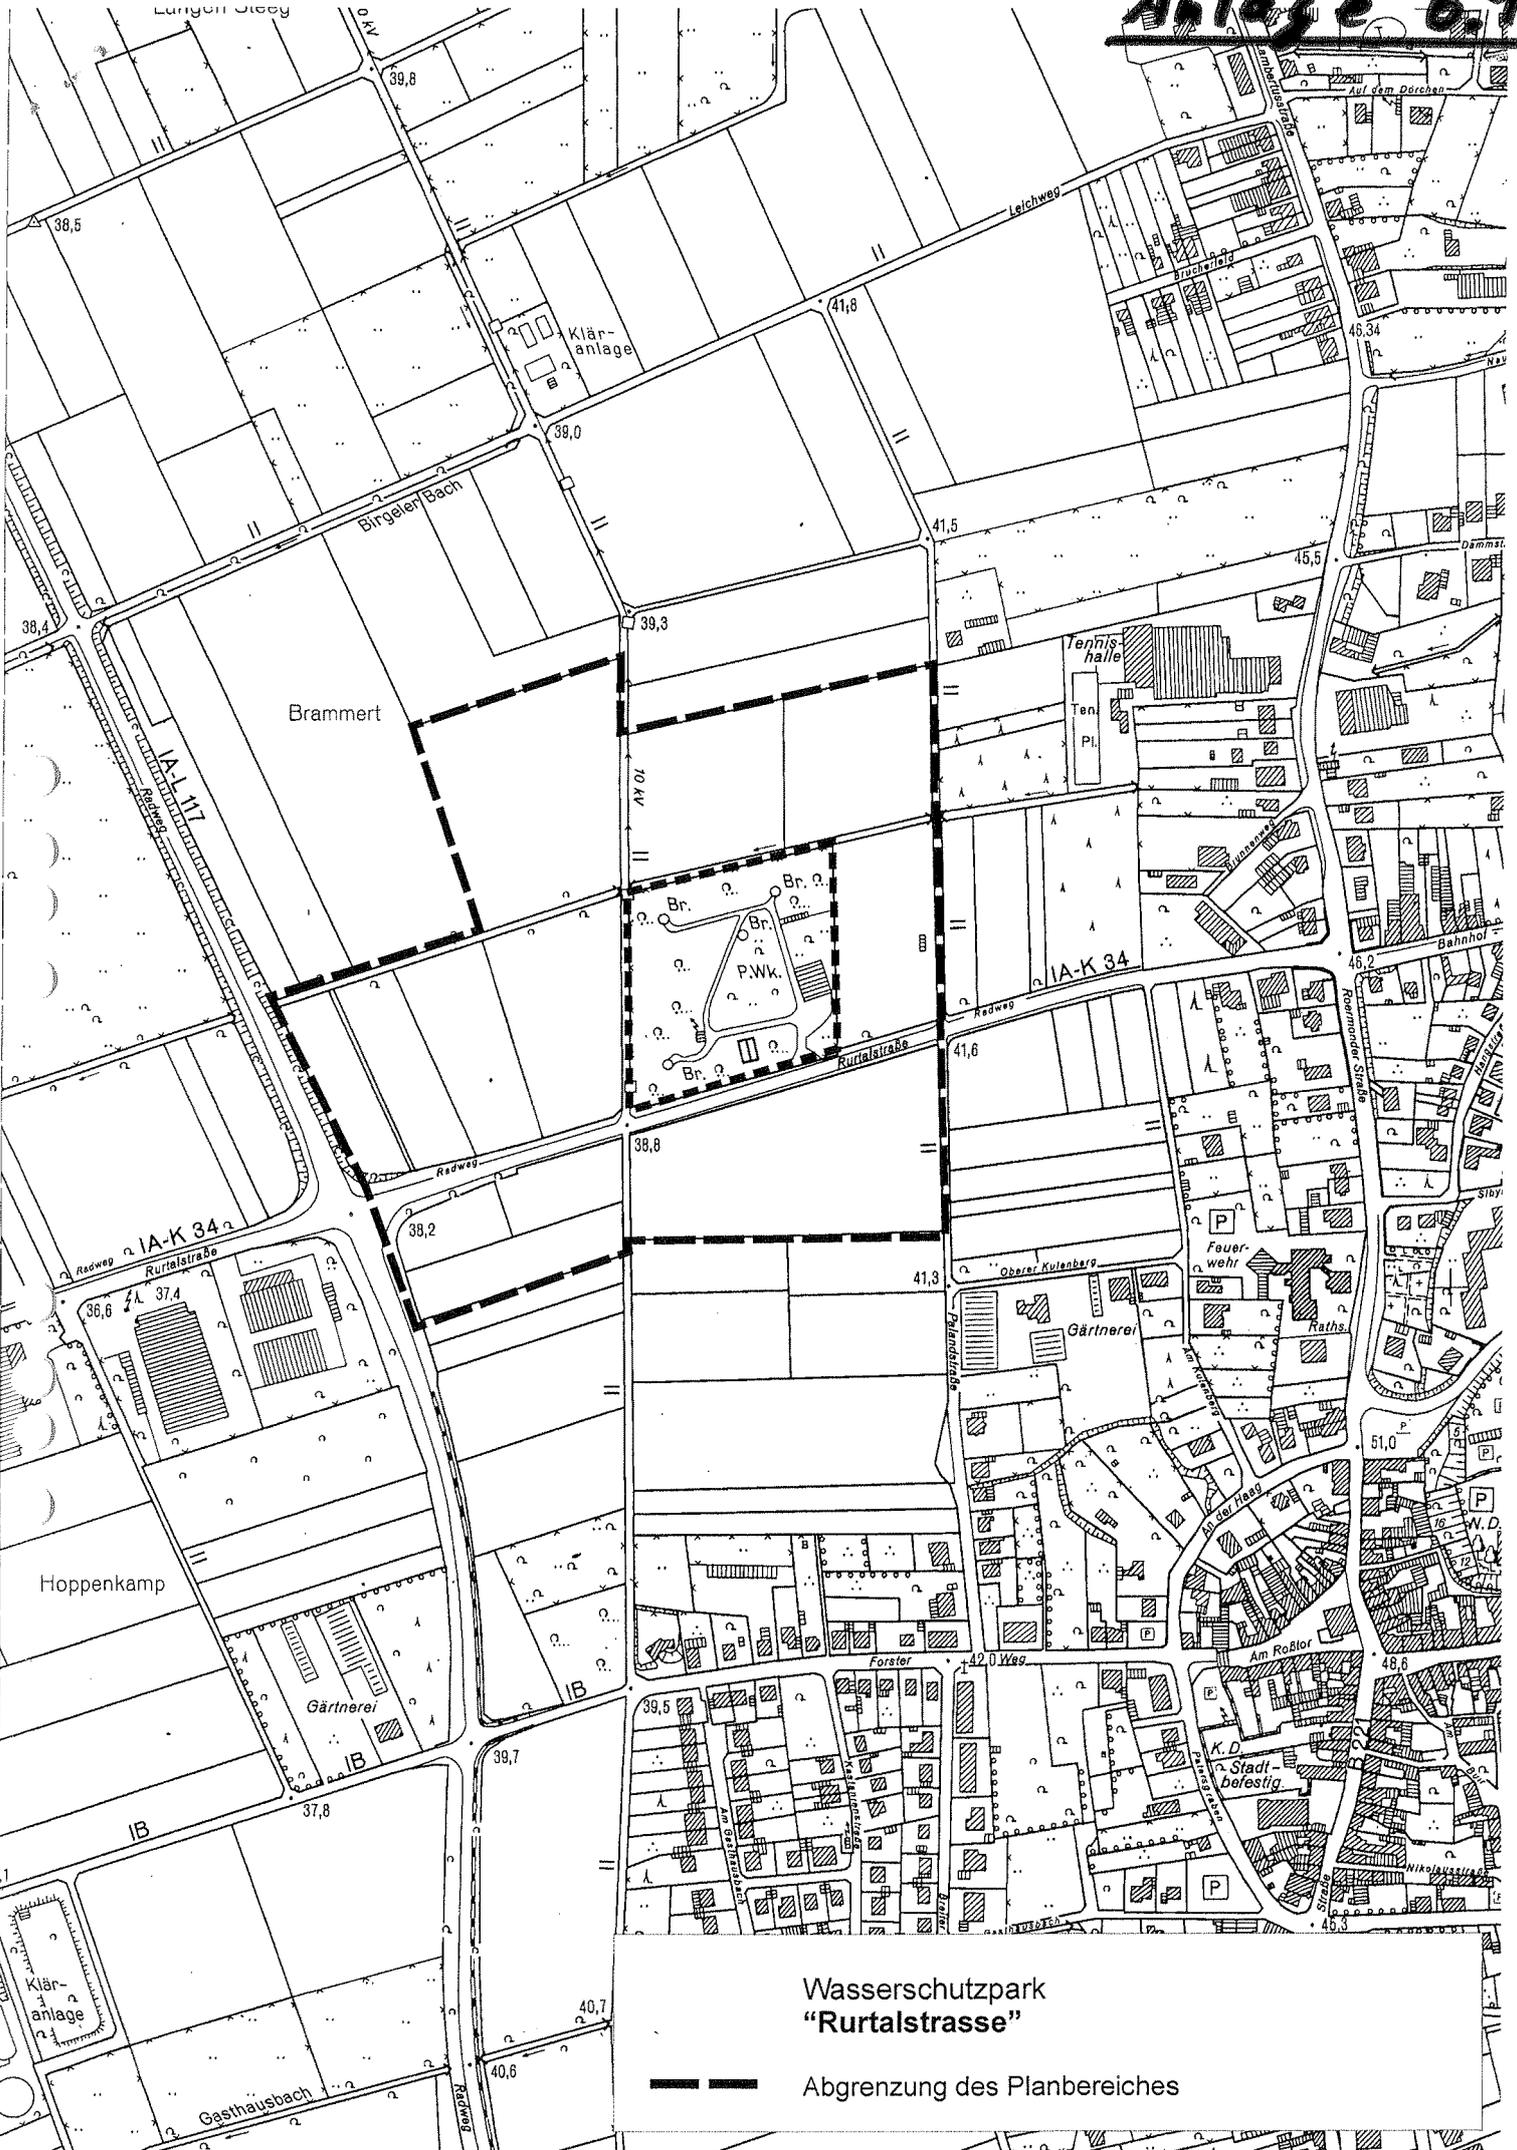

Wasserschutzpark
"Rurtalstrasse"

— — — — —
Abgrenzung des Planbereiches

WASSERSCHUTZPARK RURTALSTRASSE


LANDSCHAFTSPFLEGERISCHE
ENTWICKLUNGSPLANUNG
ZUM WASSERSCHUTZPARK
RURTALSTRASSE
STADT WASSENBERG
M. 1:1.000

KARTE 985/E

ENTWURF

-  Waldflächen
-  Strauchflächen
-  Ehrliebäumer
-  Oberbäume
-  Wiese
-  fließendes Gewässer
-  Wiesenwege
-  Straße

-  Bestandsgehölze
-  Bestandsbäume
-  Plangebietsgrenze

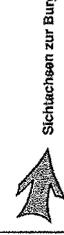

Anlage 6.2

Platzname	Bestand	Zustand	Vermerk
11.09.2002	Schulze	Vorbereitung	Grundriss erstellt
11.09.2002	Schulze	Skizze	Grundriss erstellt
11.09.2002	Schulze	Skizze	Grundriss erstellt

LANDSCHAFTSPLANUNG-STADTPLANUNG-GARTENARCHITEKTUR
PLANUNGSBURO SCHELLER

Landschaftspflegerischer Entwicklungsplanung
zum Wasserschutzpark Rurtalstraße Stadt Wassenberg

Projekt: Entwurf 985/E

Standort: Stadt Wassenberg

Maßstab: 0,50 : 1,0, 70m

Blatt: 11.000

Projekt: 985/E

