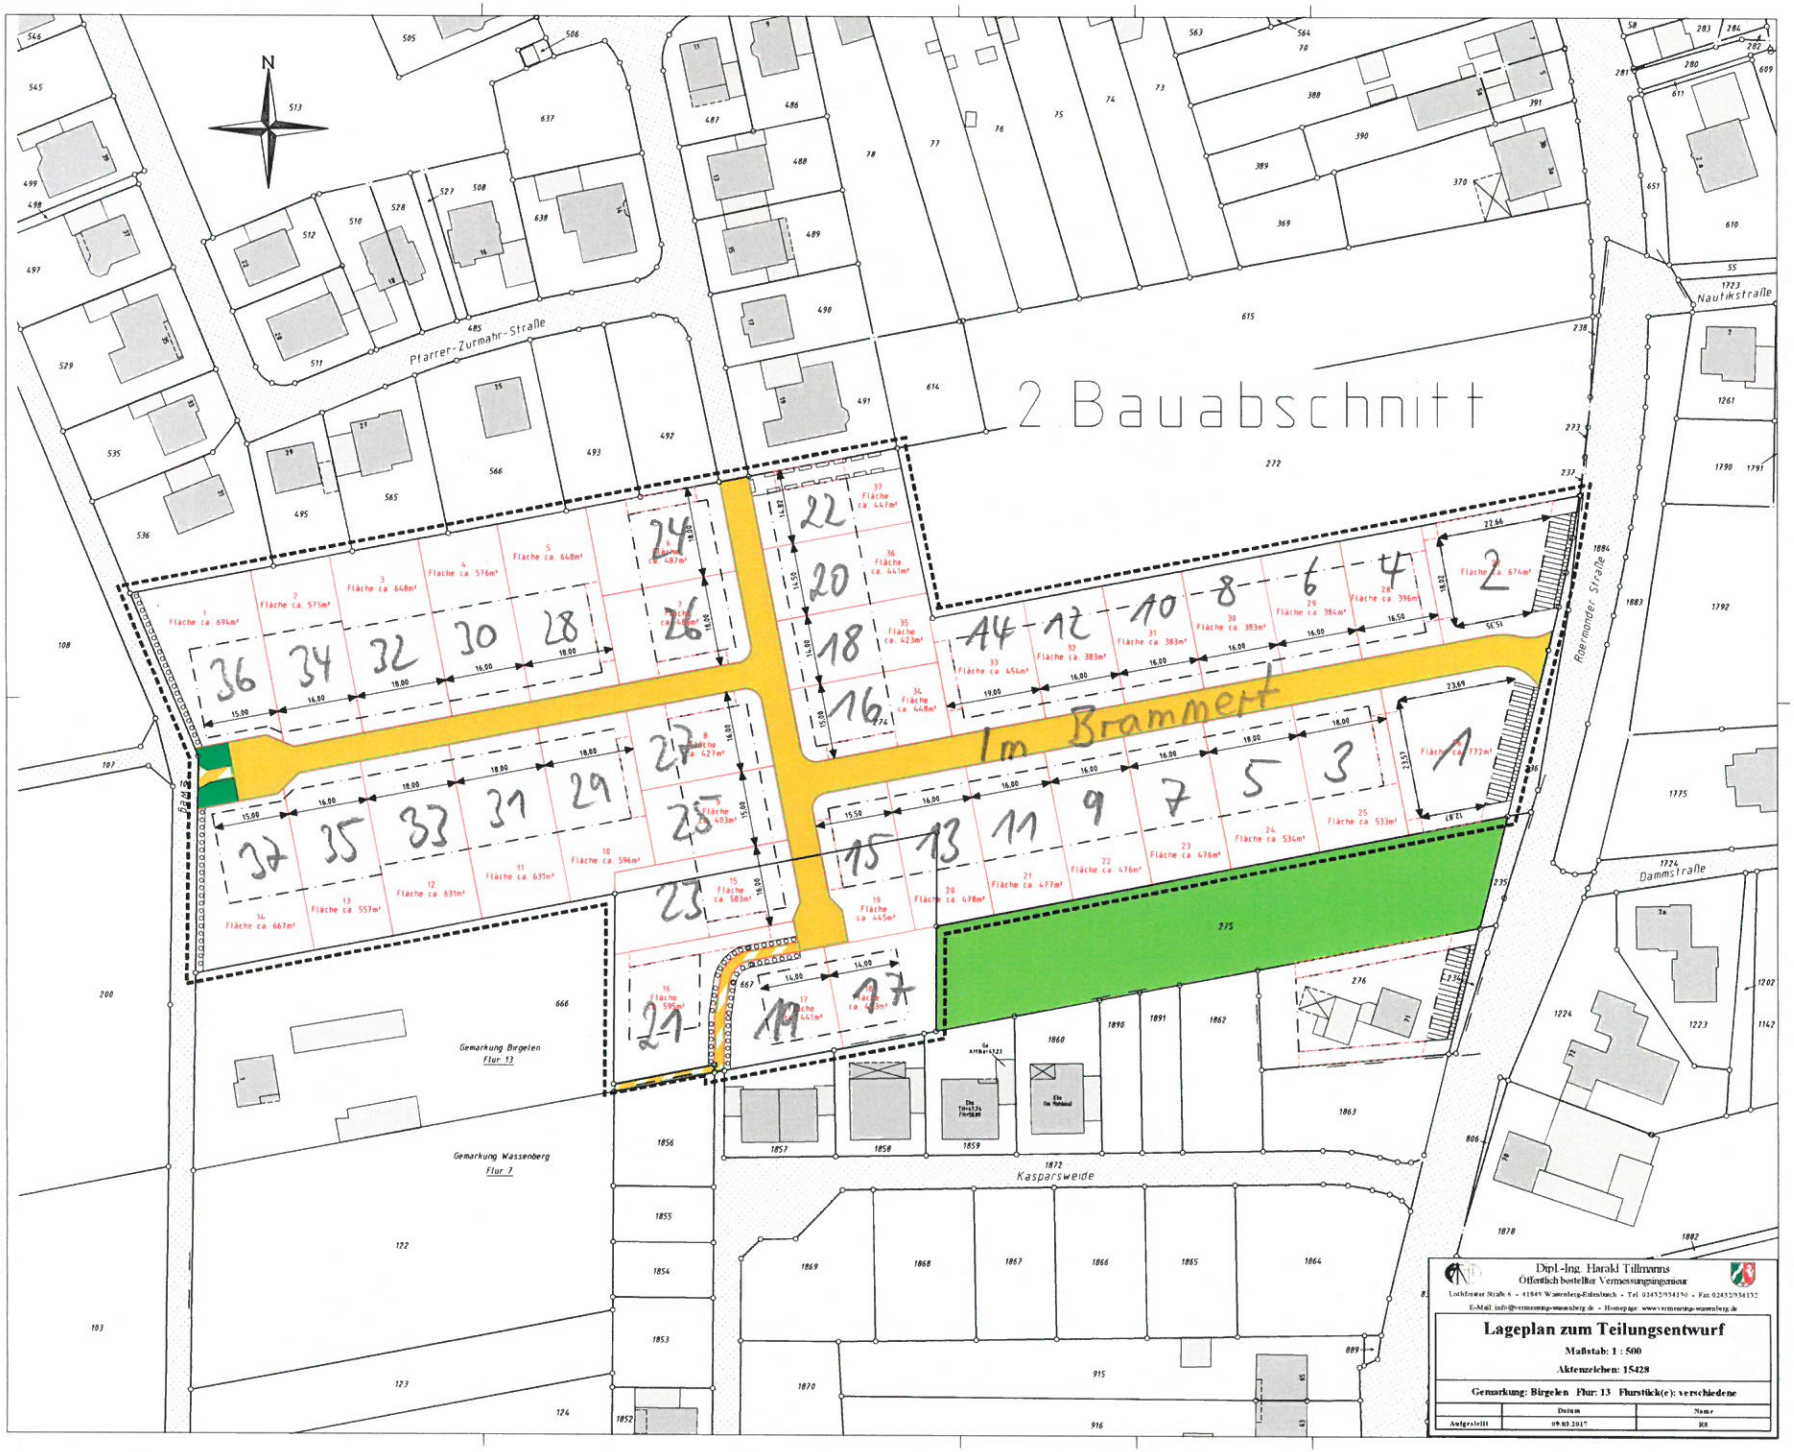

2 Bauabschnitt
Im Brammert
Pfarrer-Zurmahr-Straße
Nautikstraße
Roermonder Straße
Dammstraße
Kasparsweide
Gemarkung Birgelen
Flur 13
Gemarkung Wassenberg
Flur 7
Dipl.-Ing. Harald Tillmanns
Öffentlich bestellter Vermessungsingenieur
Lotharstrasse Straße 4 - 41849 Wassenberg-Effeldorf - Tel. 02432/934150 - Fax 02432/934332
E-Mail: info@vermessung-wassenberg.de - Homepage: www.vermessung-wassenberg.de
Lageplan zum Teilungsentwurf
Maßstab: 1 : 500
Aktenzeichen: 15428
Gemarkung: Birgelen Flur: 13 Flurstück(e): verschiedene
Datum
Name
Aufgestellt
09.03.2017
BR