





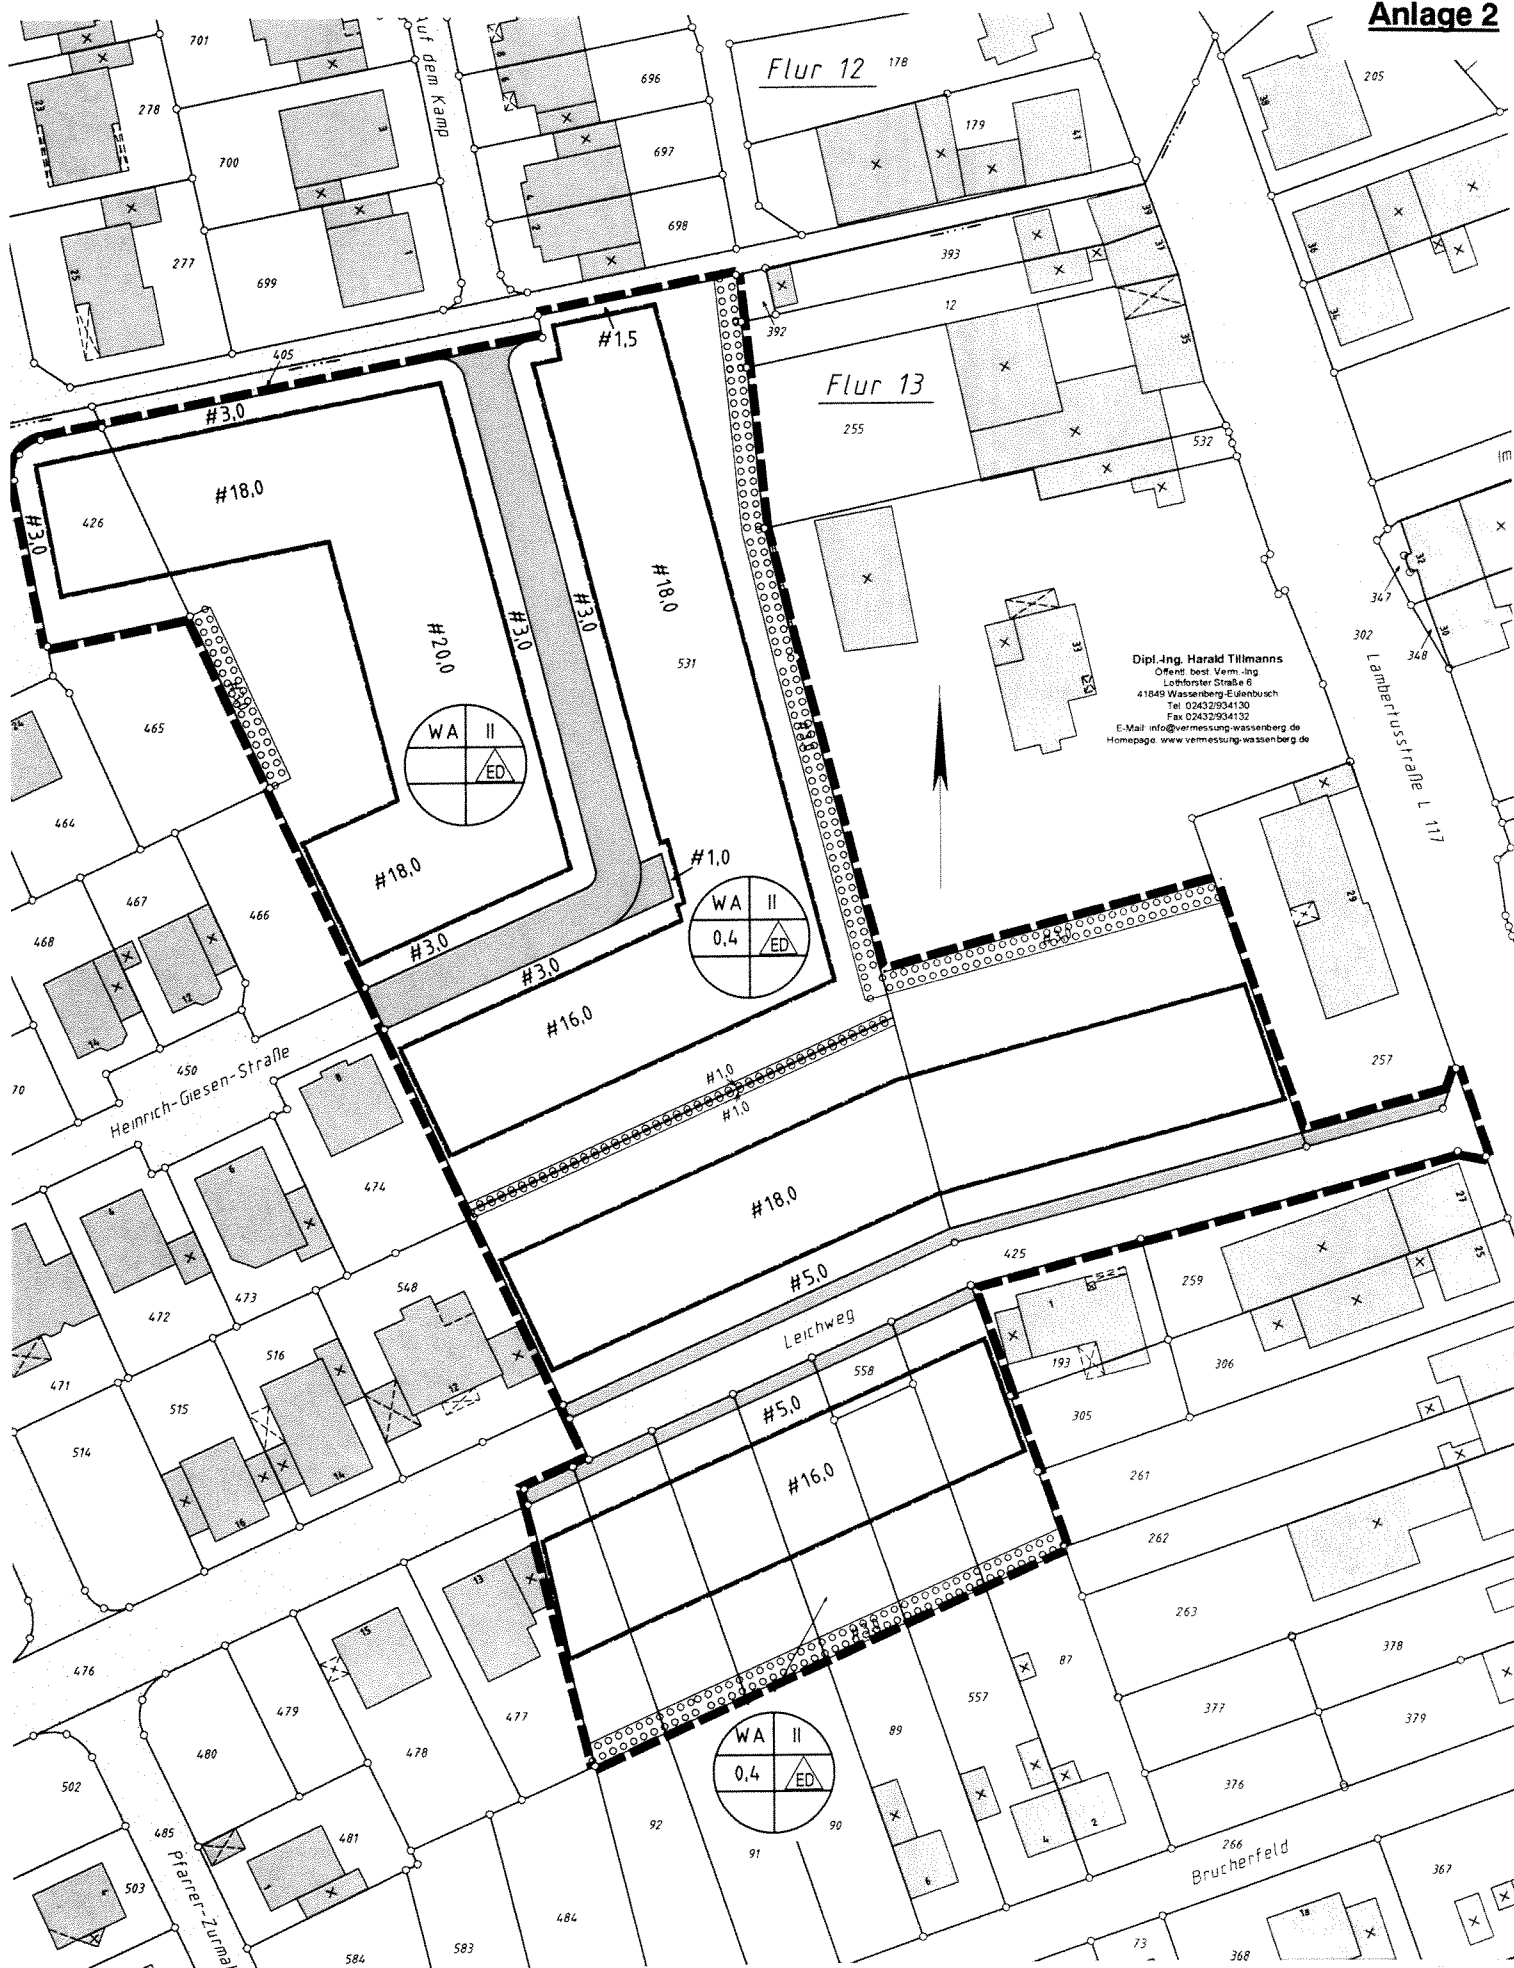

Bebauungsplan Nr. 79 „Erweiterung Brucher Feld“, Variante A

Vorentwurf, verkleinert, Mai 2010, Bk

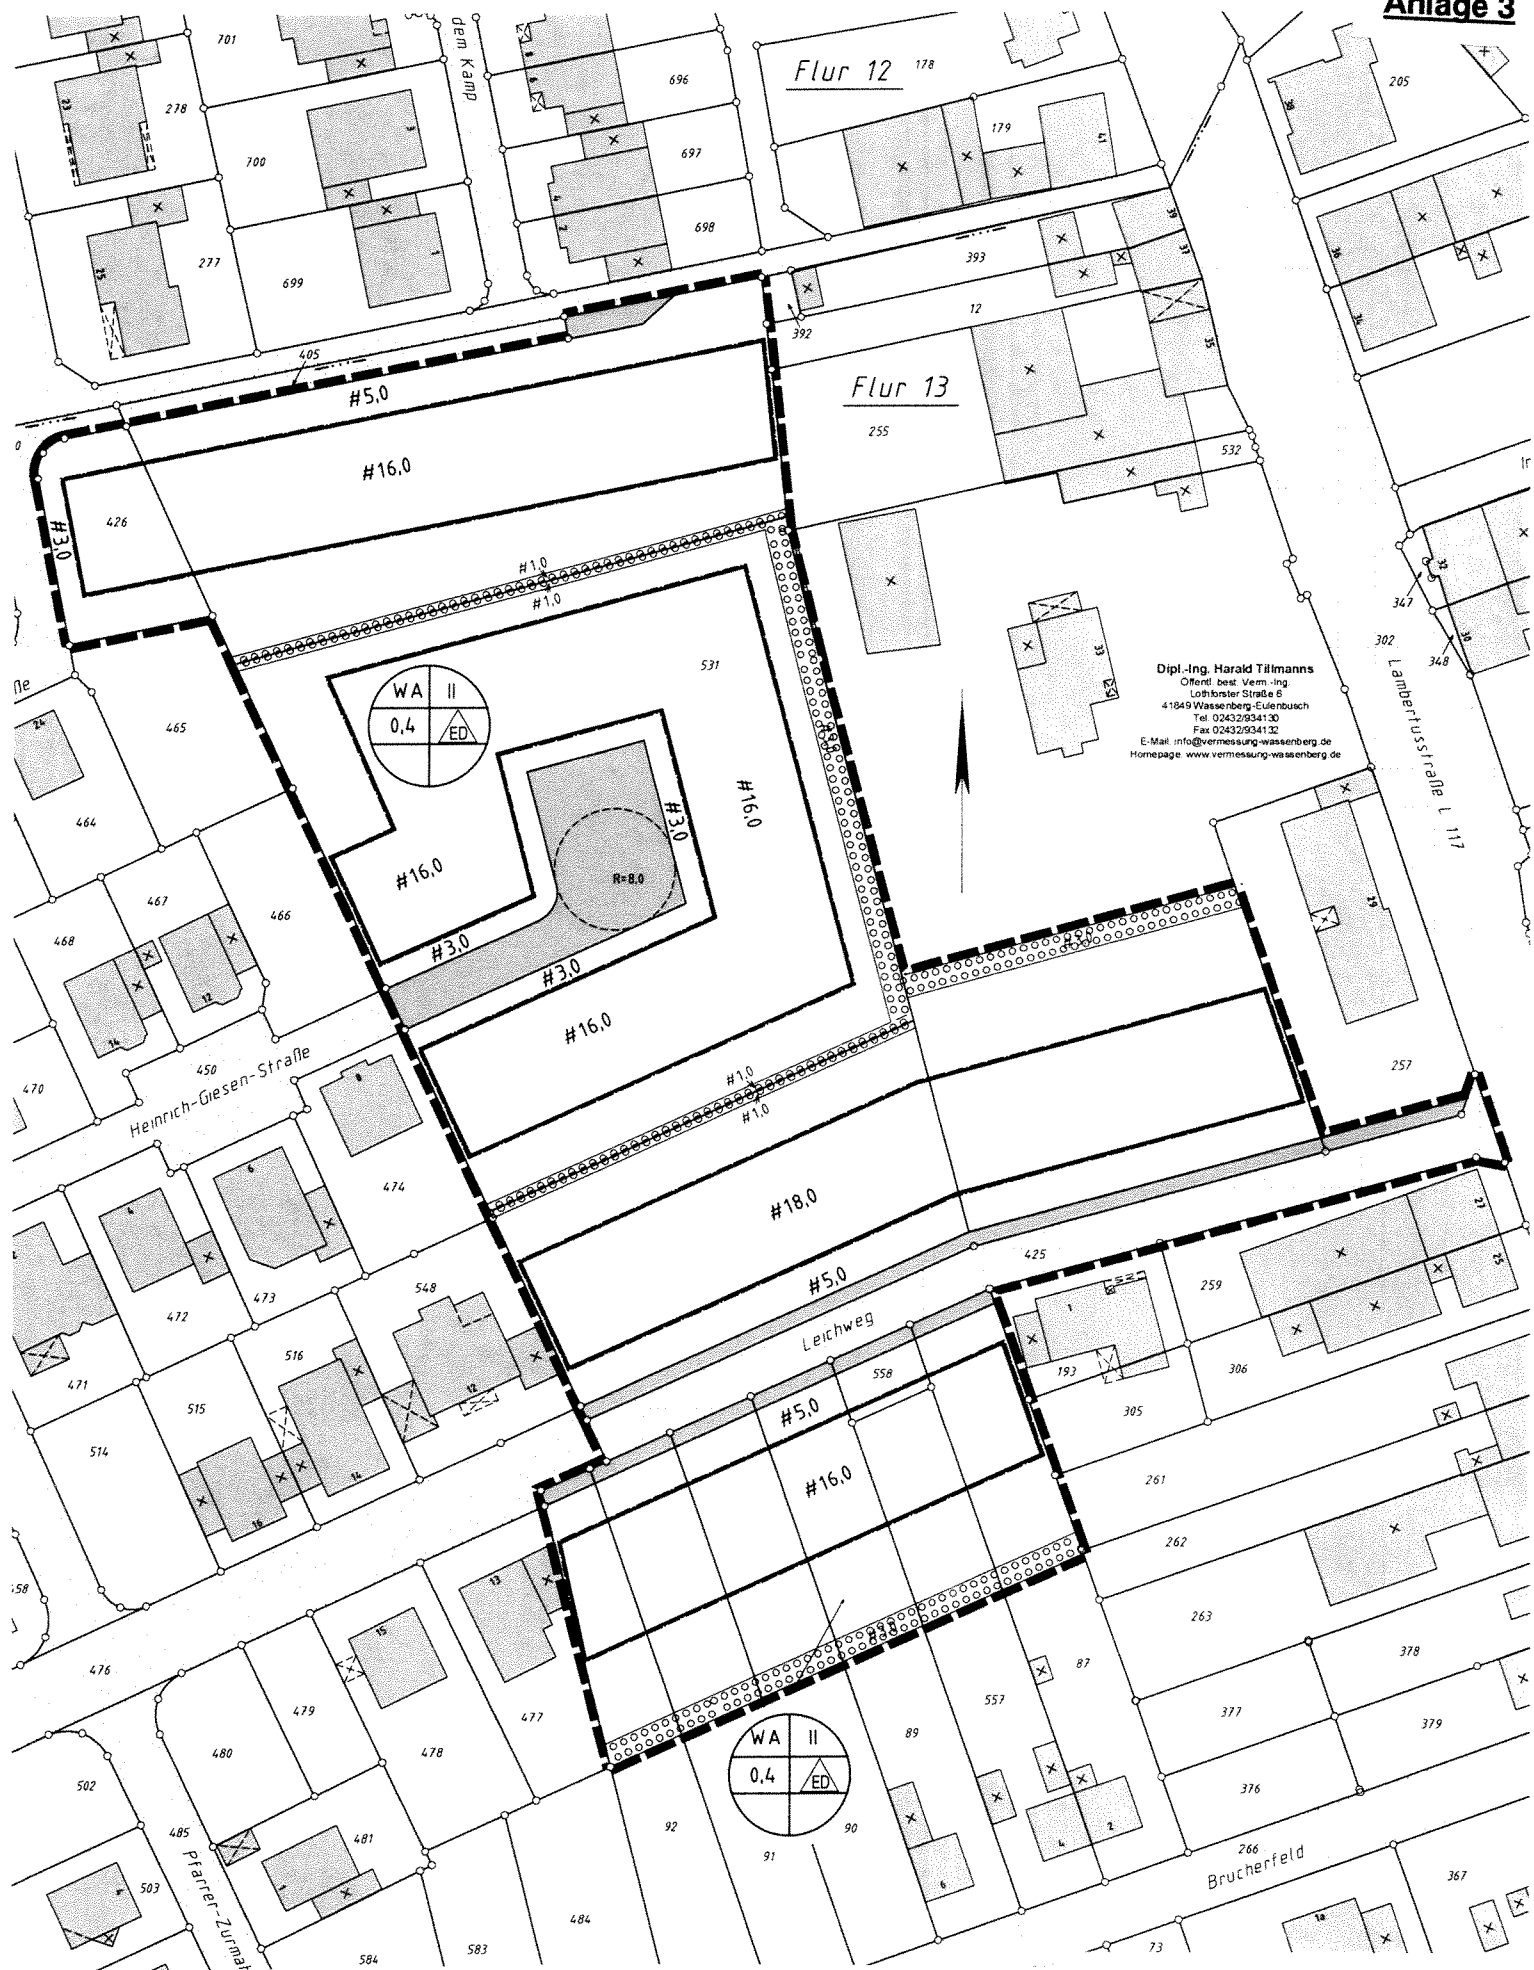

Bebauungsplan Nr. 79 „Erweiterung Brucher Feld“, Variante B

Vorentwurf, verkleinert, Mai 2010, Bk