

An
Stadt Wassenberg
Roermonderstraße 25-27
-Fachbereich Planen und Bauen-
z.Hd. Herrn Fuhrmann

41849 Wassenberg

Stadt Wassenberg	
Eing.	16. Feb. 2018
Amt:	6

Herr
Necmi Aydin
Sophia-Jacoba-Straße 7

41849 Wassenberg

Datum: 14.02.2018

Betreff: Beantragung für die Erweiterung des Bebauungsplanes Nr.43
Alte Feierabendsiedlung, Flur: 4, Flurstück 936 und 937

Sehr geehrter Herr Fuhrmann,

ich möchte beide Grundstücke als Doppelhaushälften bebauen und stelle hiermit den Antrag für die Erweiterung des Bebauungsplanes Nr.43 (Alte Feierabendsiedlung) Flur: 4, Flurstück 936 und 937. Als Anlage sende ich Ihnen den Flurkartenauszug aus dem Geoportal.NRW im Maßstab 1:500. Ich bitte um Bearbeitung.

Für Ihre mühe im Voraus vielen Dank.


Bei Rückfragen können Sie mich unter der angegebenen Nummer erreichen.

Tel.: 0163-2647051 oder 0176-62541283

Mit freundlichen Grüßen


Necmi Aydin

Anlagen: Flurkartenauszug Geoportal.NRW im Maßstab 1:500
EBV GmbH, Anpassungs-und Sicherungsmaßnahmen
Flurkarte M: 1:500

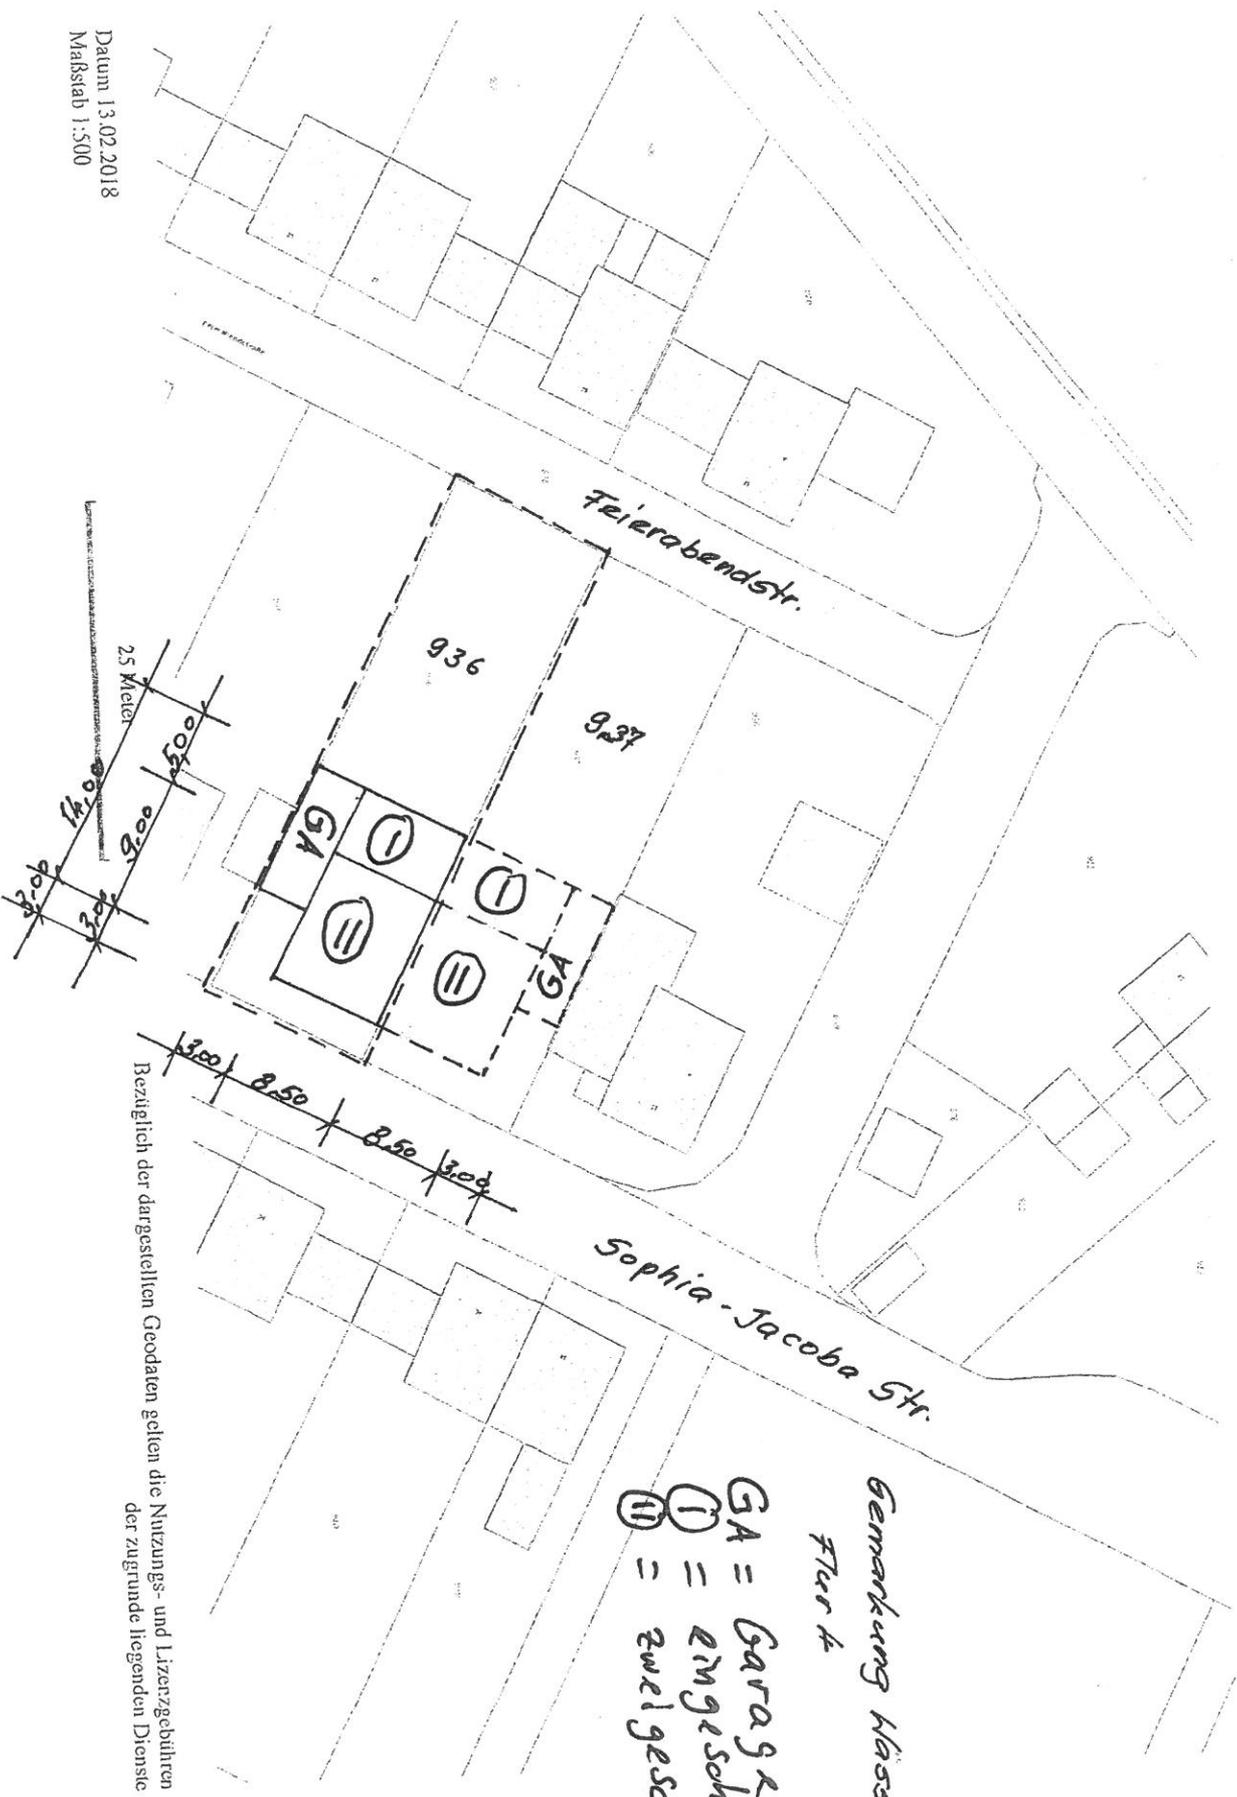

Gemarkung Wassenberg
Flur 4

GA = Garage
I = eingeschossig
II = zweigeschossig

Datum 13.02.2018
Maßstab 1:500

Bezüglich der dargestellten Geodaten gelten die Nutzungs- und Lizenzgebühren der zugrunde liegenden Dienste.



Im Namen und für Rechnung der
Vivawest GmbH
Myhler Straße 83, 41836 Hückelhoven

EBV GmbH, Myhler Straße 83, 41836 Hückelhoven

Herrn
Neomi Aydin
Sophia-Jacoba-Straße 7
D – 41849 Wassenberg

Bitte bei Schriftverkehr angeben:

Aktenzeichen

Ws 4 0/936, 937

Bergschädenabteilung
Myhler Str. 83, 41836 Hückelhoven

Ihr Zeichen

Unser Zeichen
Kr/Sh

Telefon-Durchwahl
(0 24 33) 444025-676

Telefax
(0 24 33) 444025-649

Datum
17.08.2017

**Bauvorhaben: Sophia-Jacoba-Straße (9, 11) in 41849 Wassenberg
Gemarkung Wassenberg, Flur 4, Flurstücke 936, 937**

Ihre E-Mail-Anfrage vom 11.08.2017

Sehr geehrter Herr Aydin,

bei dem obigen Bauvorhaben verlangen wir keine Anpassungs- und Sicherungsmaßnahmen gegen Bergschäden, da aus heutiger Sicht in Zukunft mit einem von uns zu vertretenden Steinkohlenabbau nicht mehr zu rechnen ist.

Bei Inanspruchnahme von Fremdmitteln verlangen die Finanzierungsinstitute in der Regel Auskunft über evtl. Anpassungs- und Sicherungsmaßnahmen. Ggf. bitten wir Sie, dieses Schreiben als Nachweis hierfür zu verwenden.

Ferner empfehlen wir Ihnen, Ihren Architekten entsprechend zu informieren.

Mit freundlichem Glückauf
EBV GmbH

i.V. Hofmann

i.V. Blumberg

