



Ortsverband Birgelen

An die
Stadt Wassenberg
z. Hd. Herrn Bürgermeister Manfred Winkens

Stadt Wassenberg	
Datum:	05.06.2010
Amt:	SRW

30.06.2010

Erweiterung der Straßenbeleuchtung auf dem Pützchensweg

Sehr geehrte Damen und Herren,
sehr geehrter Herr Bürgermeister Winkens,

hiermit *beantragt* der CDU-Ortsverband Birgelen die Erweiterung der Straßenbeleuchtung auf dem Pützchensweg ab Haus Nr. 31 auf ca. 200 m Länge in Richtung Pützchen bis zur Einmündung der Straße "Unter den Eichen".

Begründung:


Die Anwohner des Pützchensweges bemängeln die unzureichende bzw. fehlende Straßenbeleuchtung ab Haus-Nr. 31 auf ca. 200 m Länge in Richtung Pützchen bis zur Einmündung der Straße "Unter den Eichen". Dieses schmale Teilstück ist ohnehin durch den hohen Baumbestand recht dunkel.

Wir halten deshalb die Erweiterung der Straßenbeleuchtung in diesem Bereich auch aus Gründen der Verkehrssicherheit für erforderlich.

für den CDU-Ortsverband Birgelen

Martin Kliemt, Vorsitzender

Anlage 2

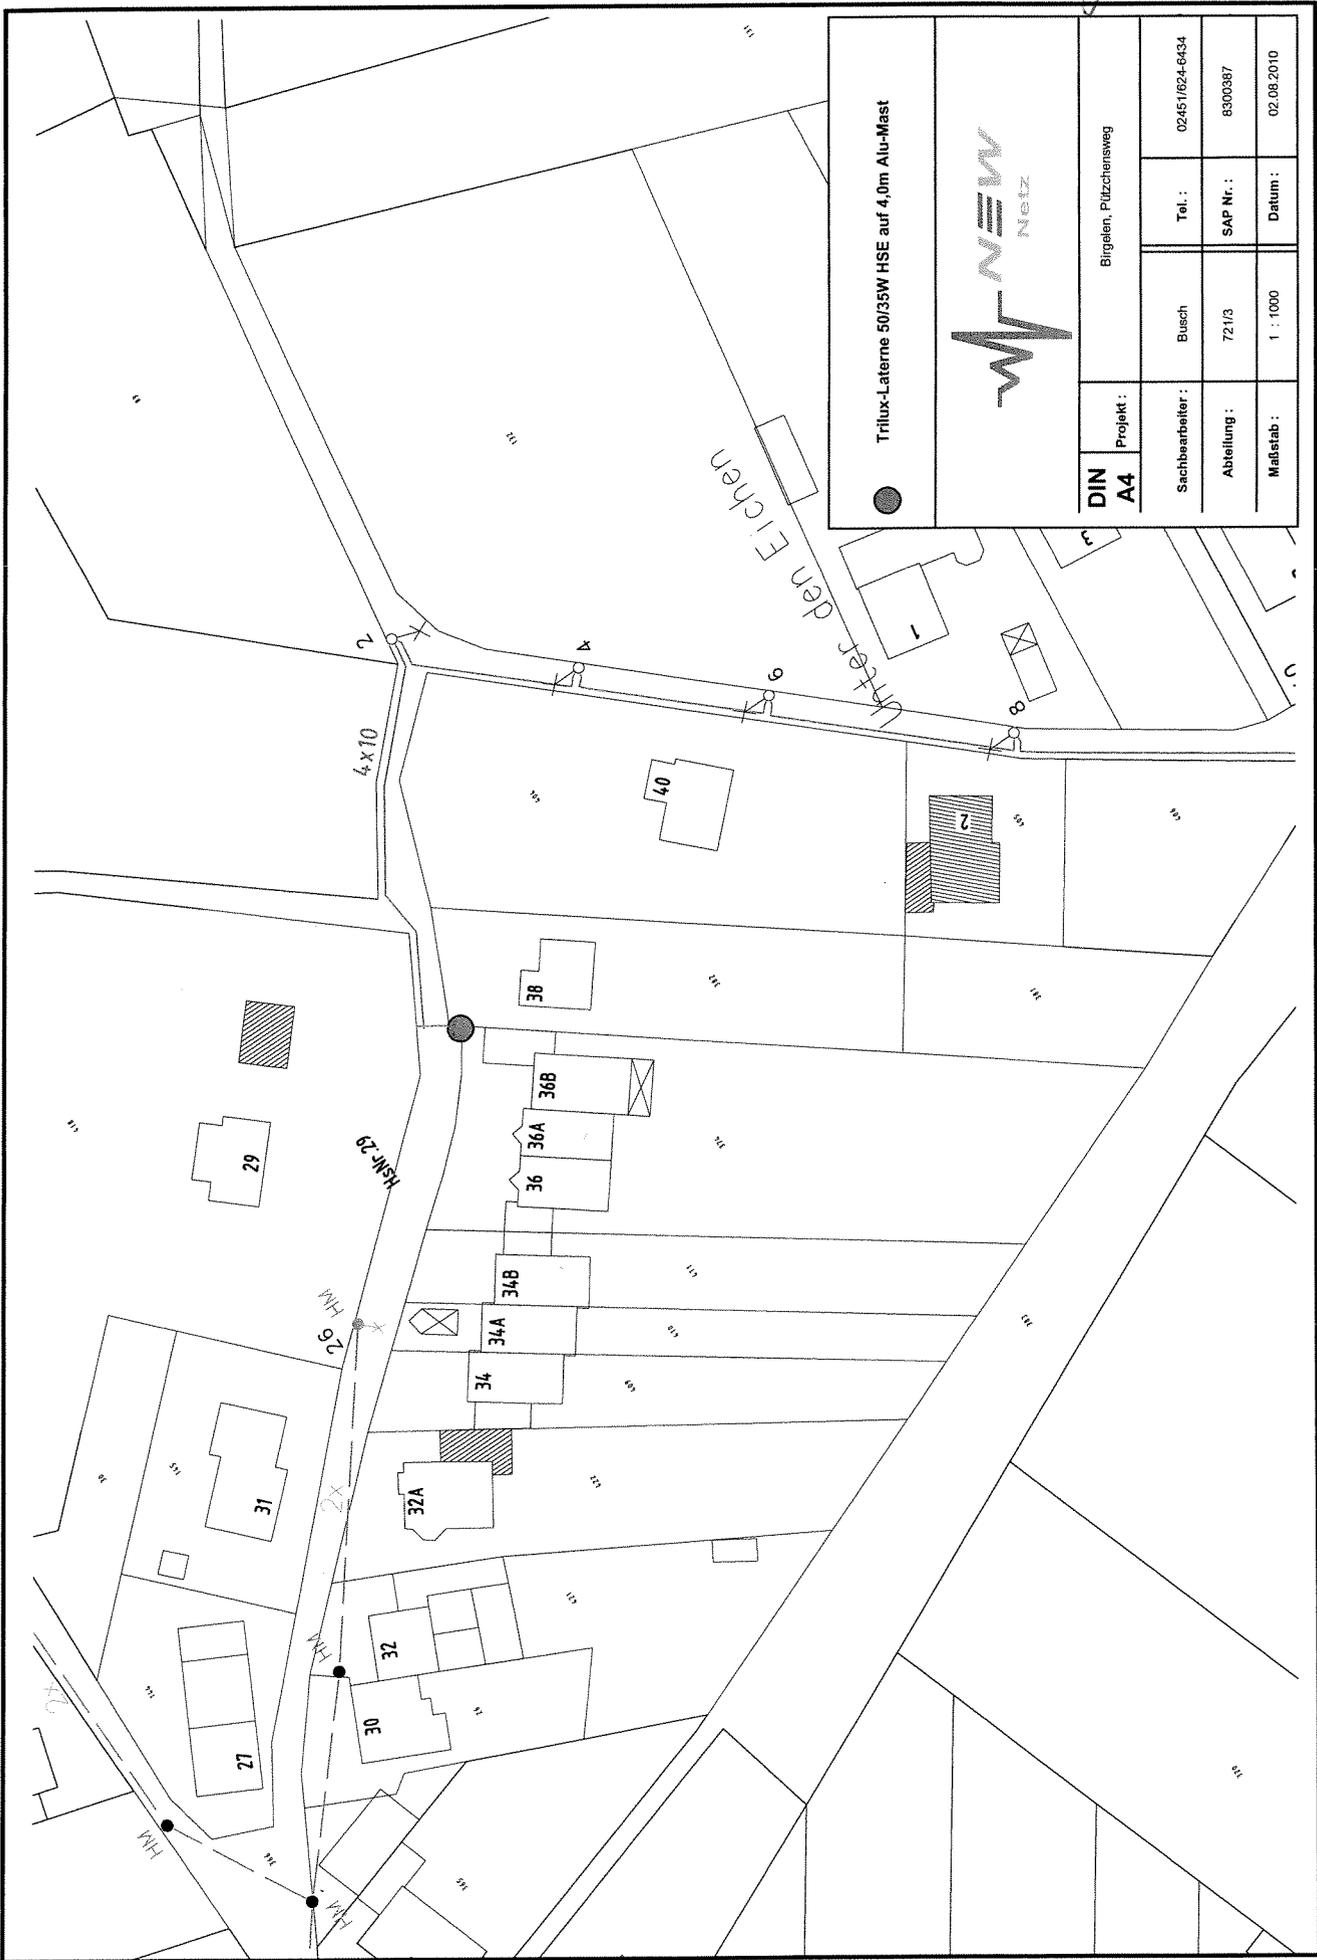

● Trilux-Laterne 50/35W HSE auf 4,0m Alu-Mast

DIN A4	Projekt:	Bjrgelen, Pützchensweg		
	Sachbearbeiter:	Busch	Tel.:	02451/624-6434
	Abteilung:	721/3	SAP Nr.:	8300387
	Maßstab:	1 : 1000	Datum:	02.06.2010