




SPD-FRAKTION
der Stadt Wassenberg



Anlage 1

SPD-Fraktion · Postfach 12 20 · 41849 Wassenberg

An den
Bürgermeister der Stadt Wassenberg
Herrn
M. Winkens

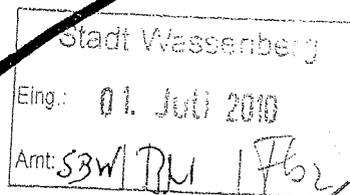

Betr. Beleuchtungsplan

Sehr geehrter Herr Bürgermeister,

die SPD – Fraktion beantragt die Erweiterung der Straßenbeleuchtung in Birgelen vom Jugendzeltplatz bis zur Bebauung Entenpfuhl in den Beleuchtungsplan der Stadt aufzunehmen.

MfG


Ernst Kluth
Fraktionsvorsitzender

Vorsitzender
Ernst Kluth
Sandstr. 8
41849 Wassenberg
E-Mail ernst.kluth@spdwassenberg.de


Geschäftsführer
Ricardo Poniewas
Heinrich-Giesen-Straße 54
41849 Wassenberg
E-Mail ricardo.poniewas@spdwassenberg.de

Anlage 2

– AUSZUG AUS DER FLURKARTE (ALK) – (nur für den Dienstgebr.)

Gemarkung – Flur – Flurstück

Ungef. Maßstab 1 : 1000 – Datum: 23.8.2010 – Gz.:

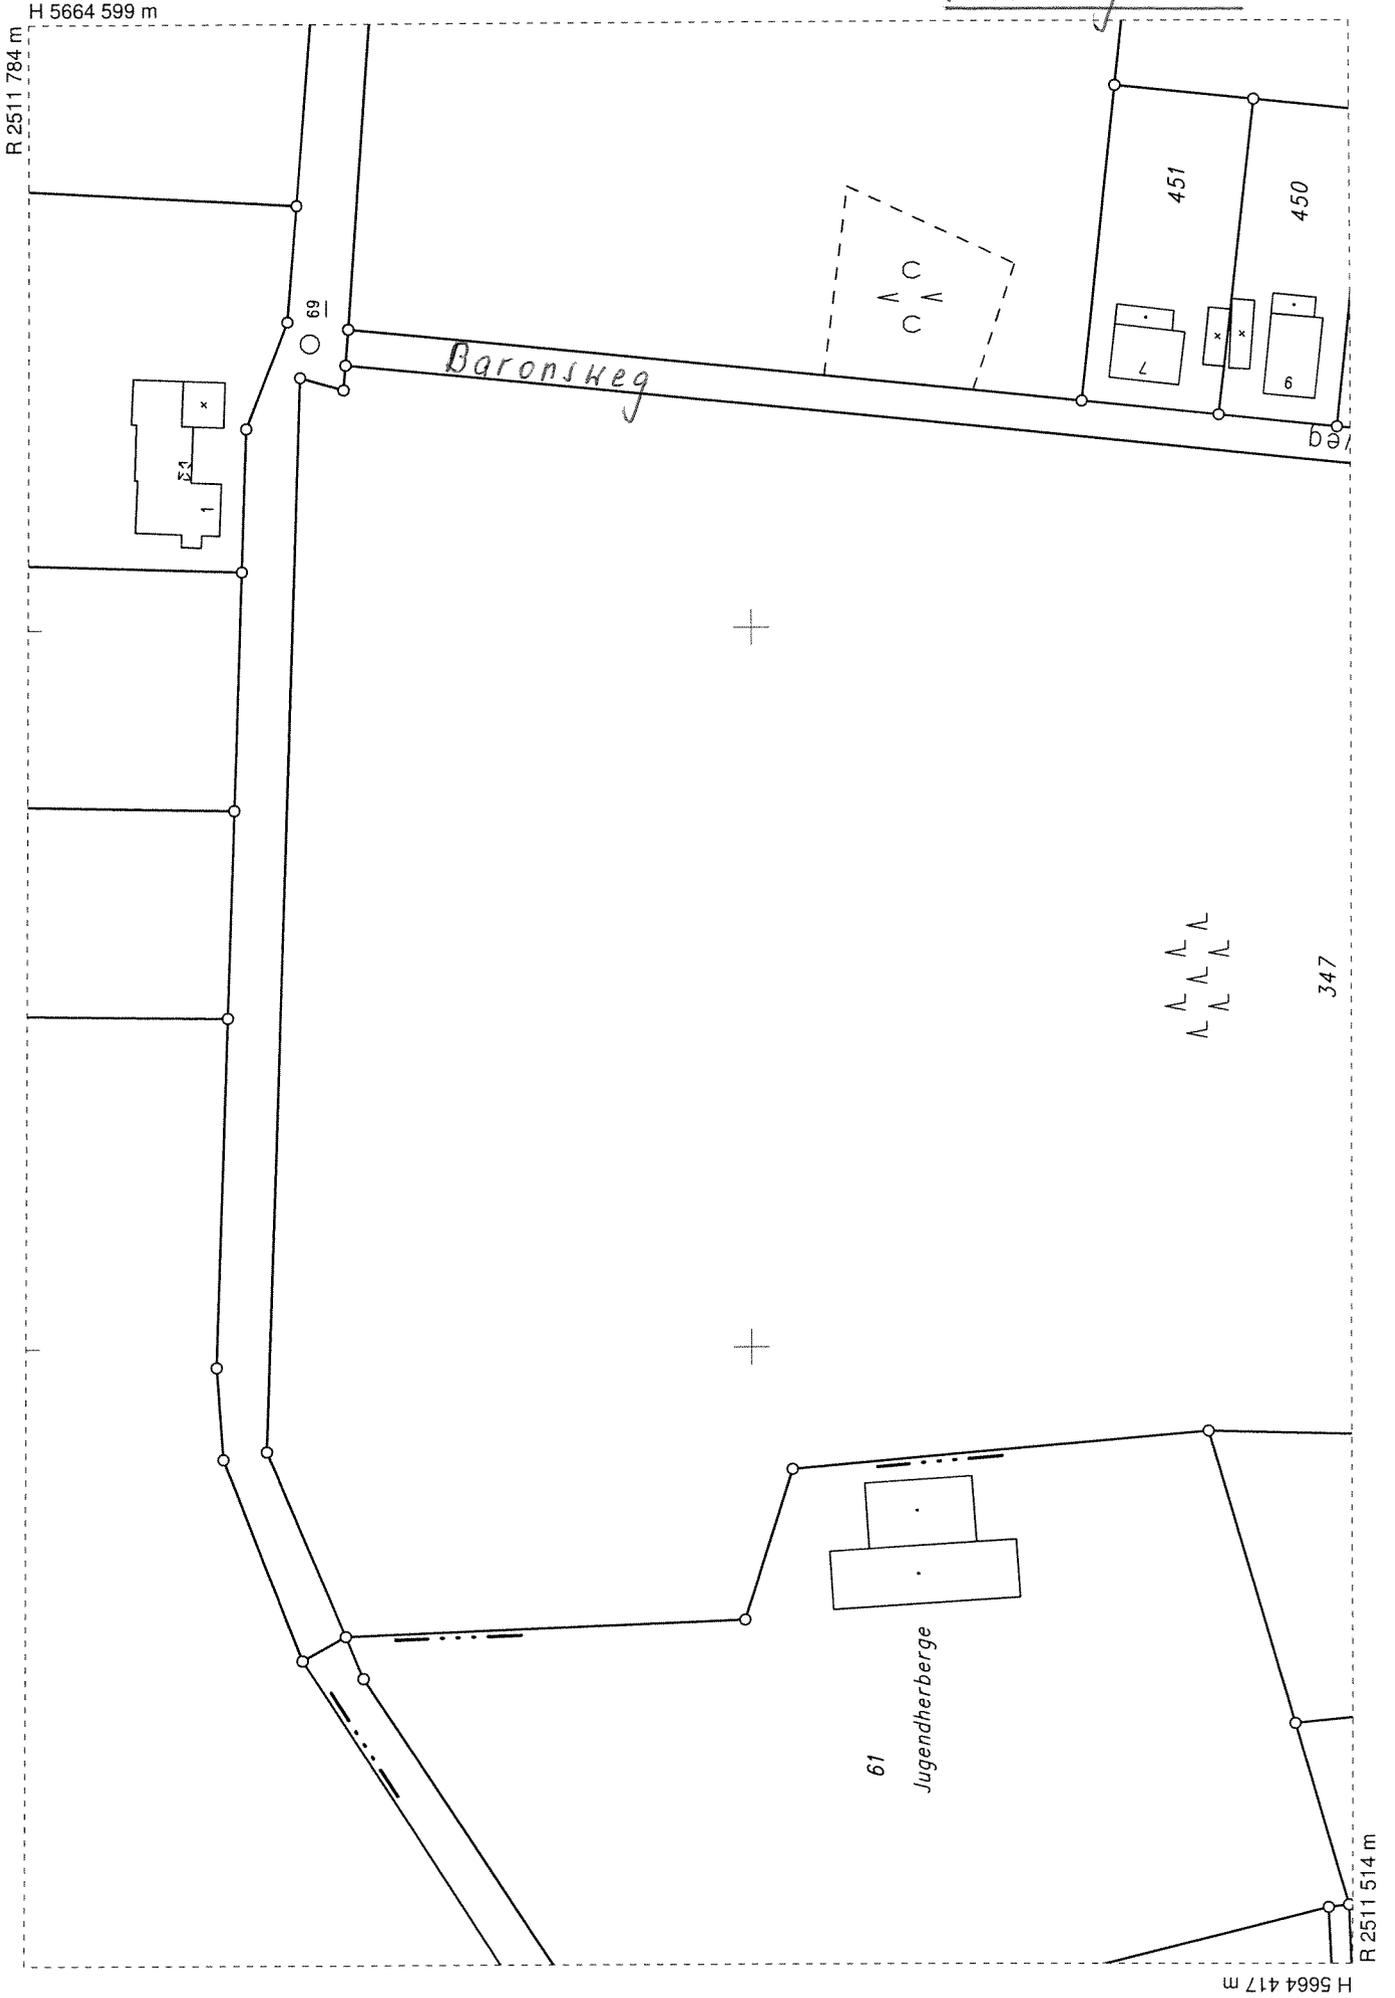

H 5664 417 m

R 2511 514 m

347

61
Jugendherberge

Λ Λ Λ Λ
Λ Λ Λ Λ

Baronsweg

69

451

450

7

6

1


x

69

H 5664 599 m

R 2511 784 m

Anlage 3

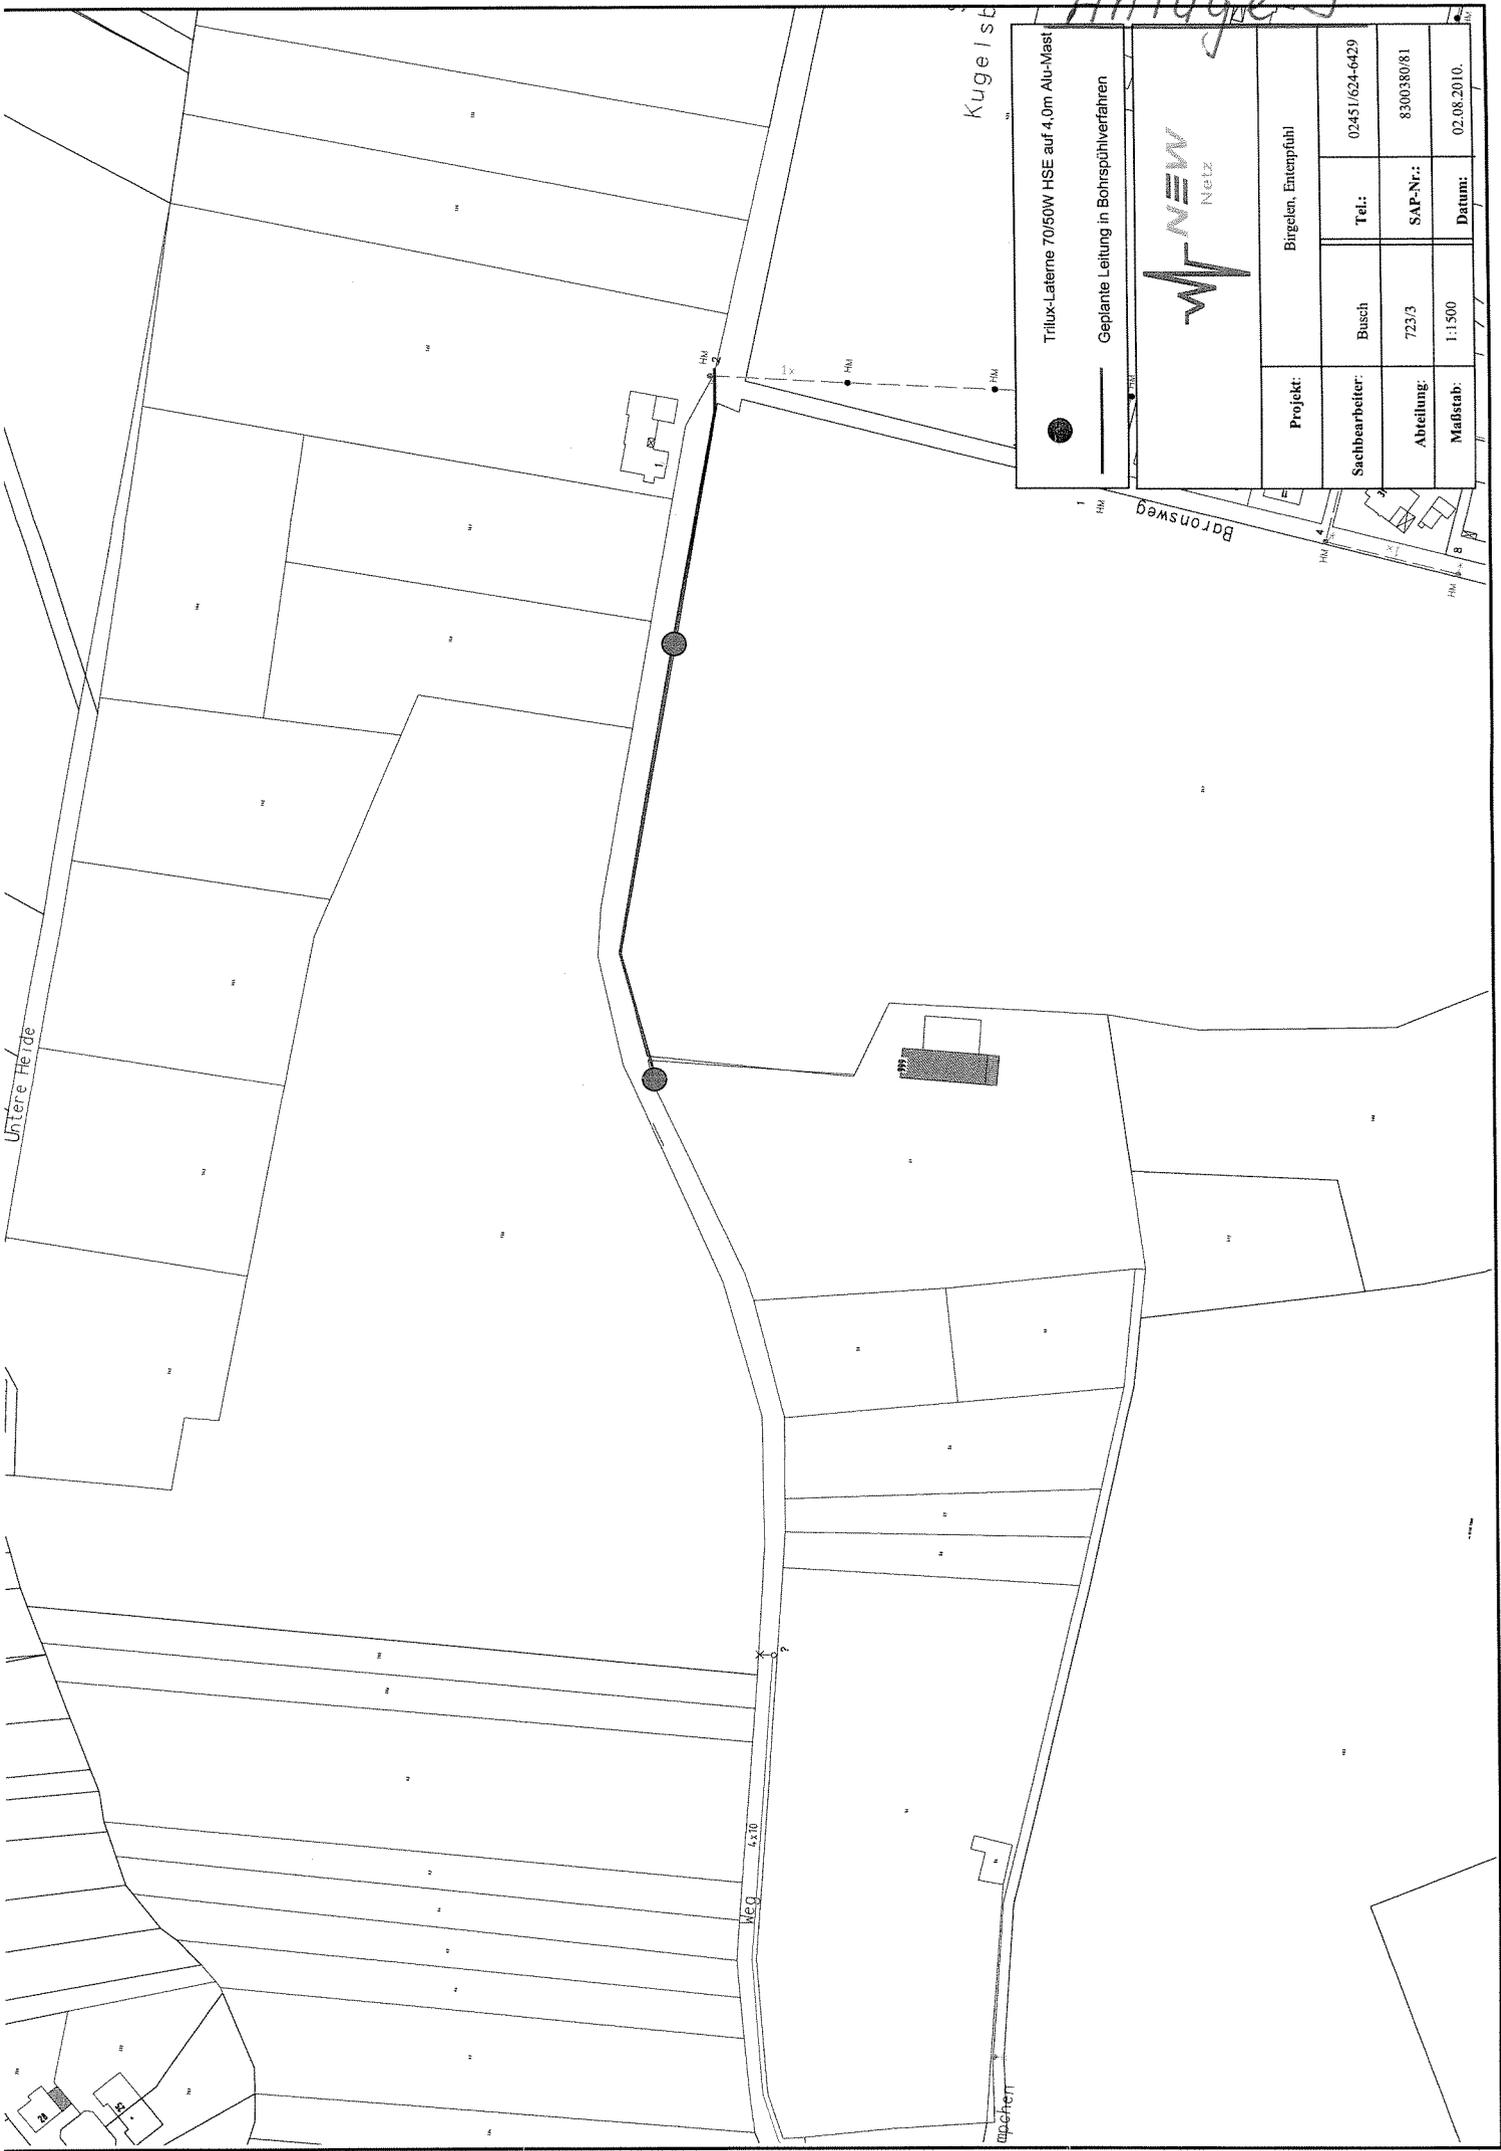

Trilux-Laterne 70/50W HSE auf 4,0m Alu-Mast		Birgelen, Entenpfuhl	
Geplante Leitung in Bohrspülverfahren		Busch	Tel.: 02451/624-6429
		Abteilung: 723/3	SAP-Nr.: 8300380/81
		Maßstab: 1:1.500	Datum: 02.08.2010.

Untere Heide

Kugelst

Baronsweg

Machert

6x10

1600