


Anlage 2

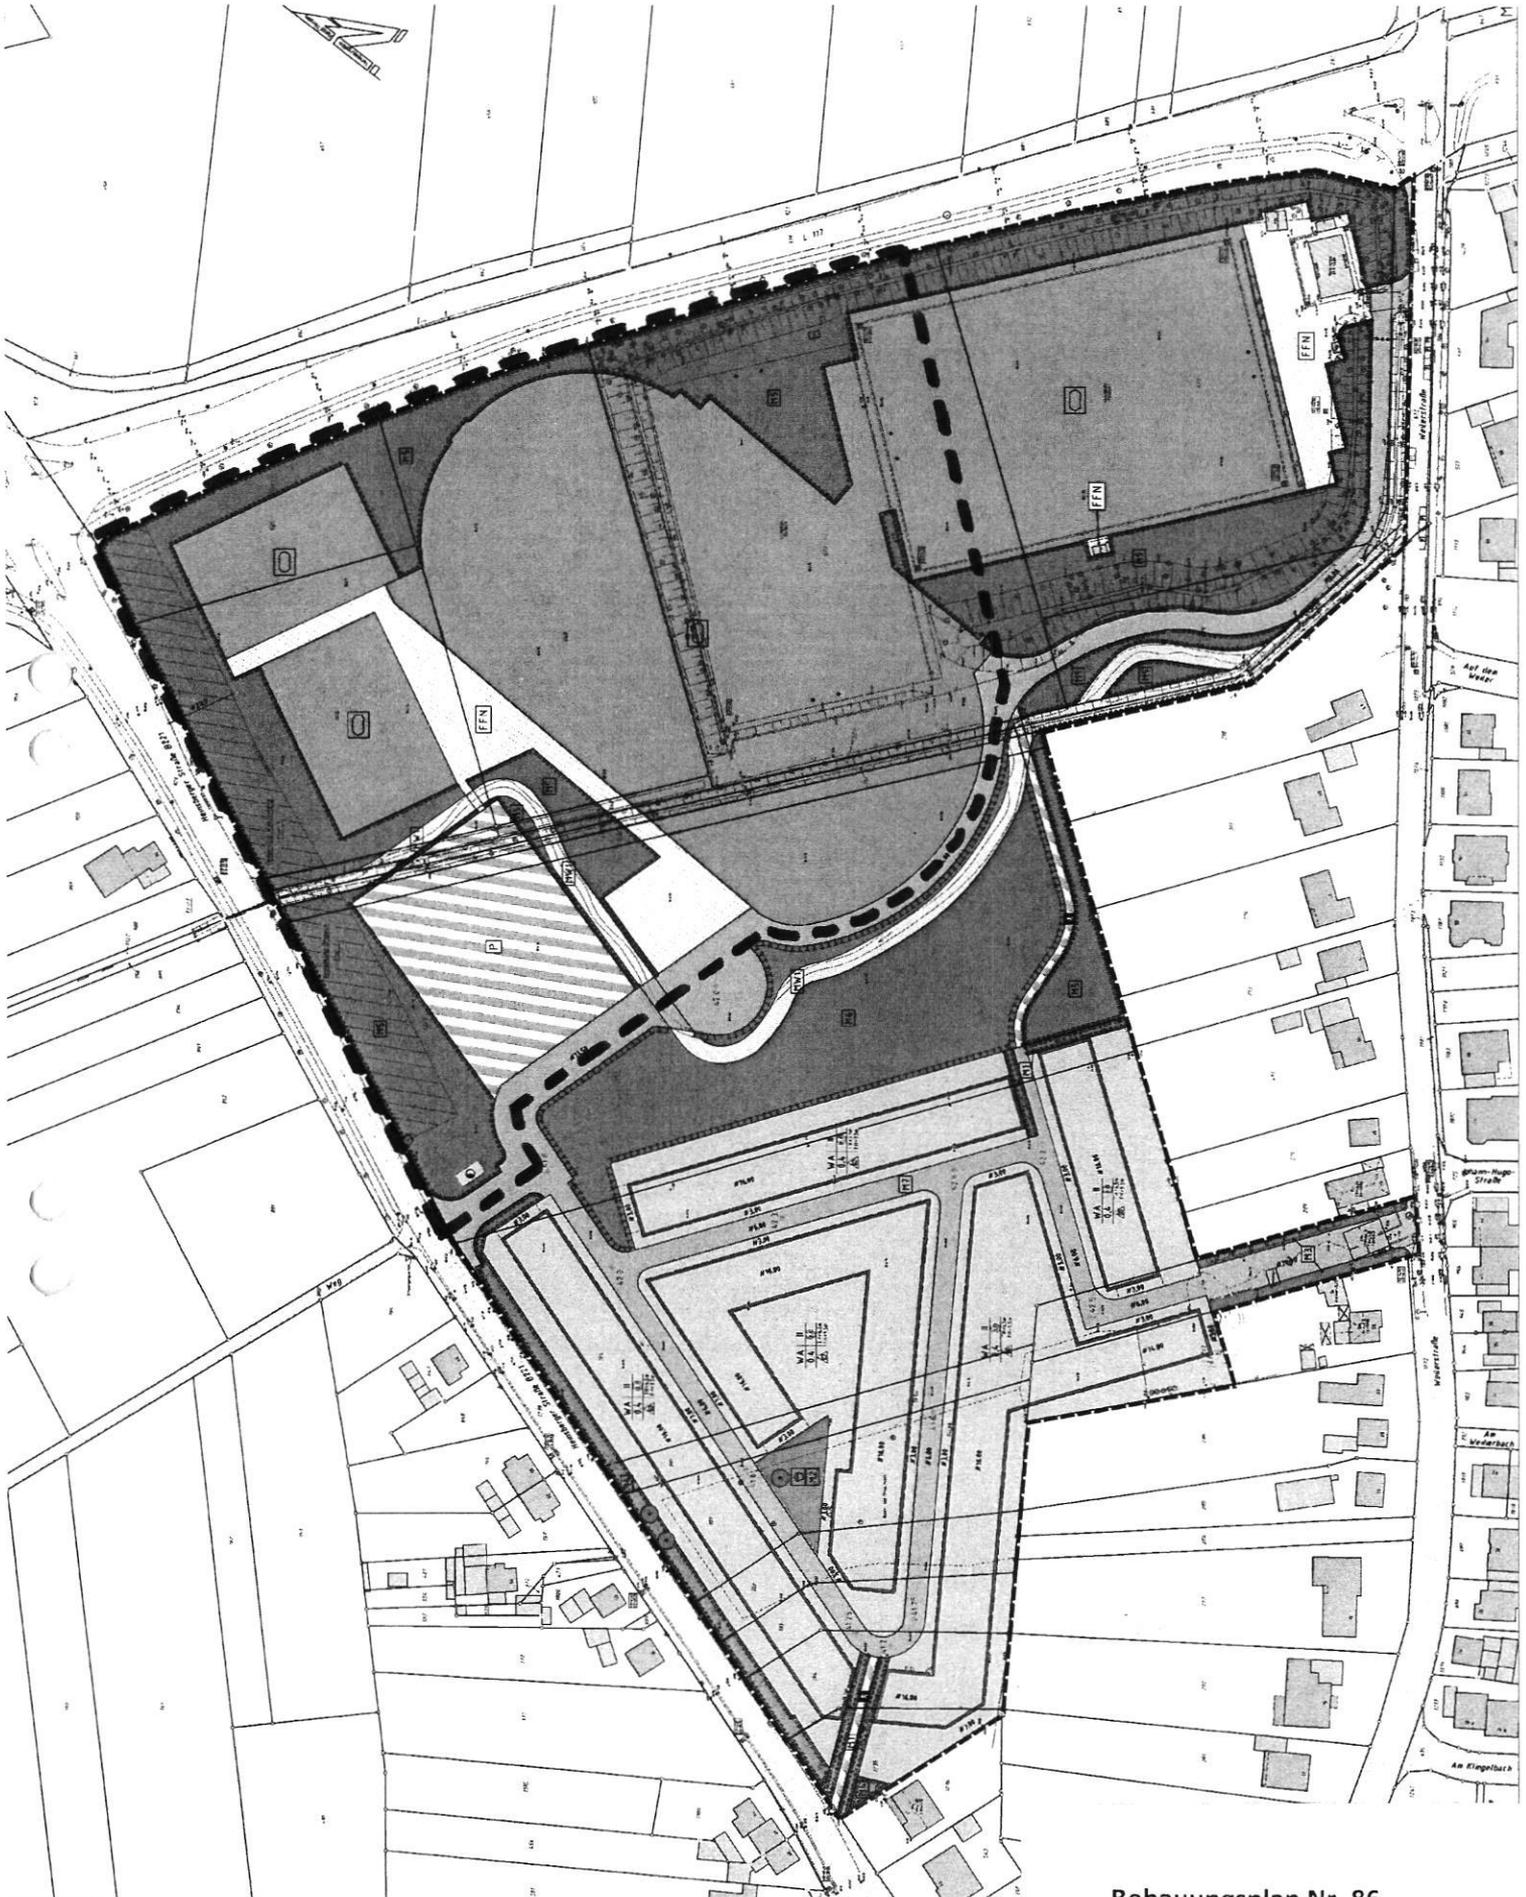

Bebauungsplan Nr. 86
„Orsbecker Feld“
1. vereinfachte Änderung

--- Abgrenzung des Geltungsbereiches