


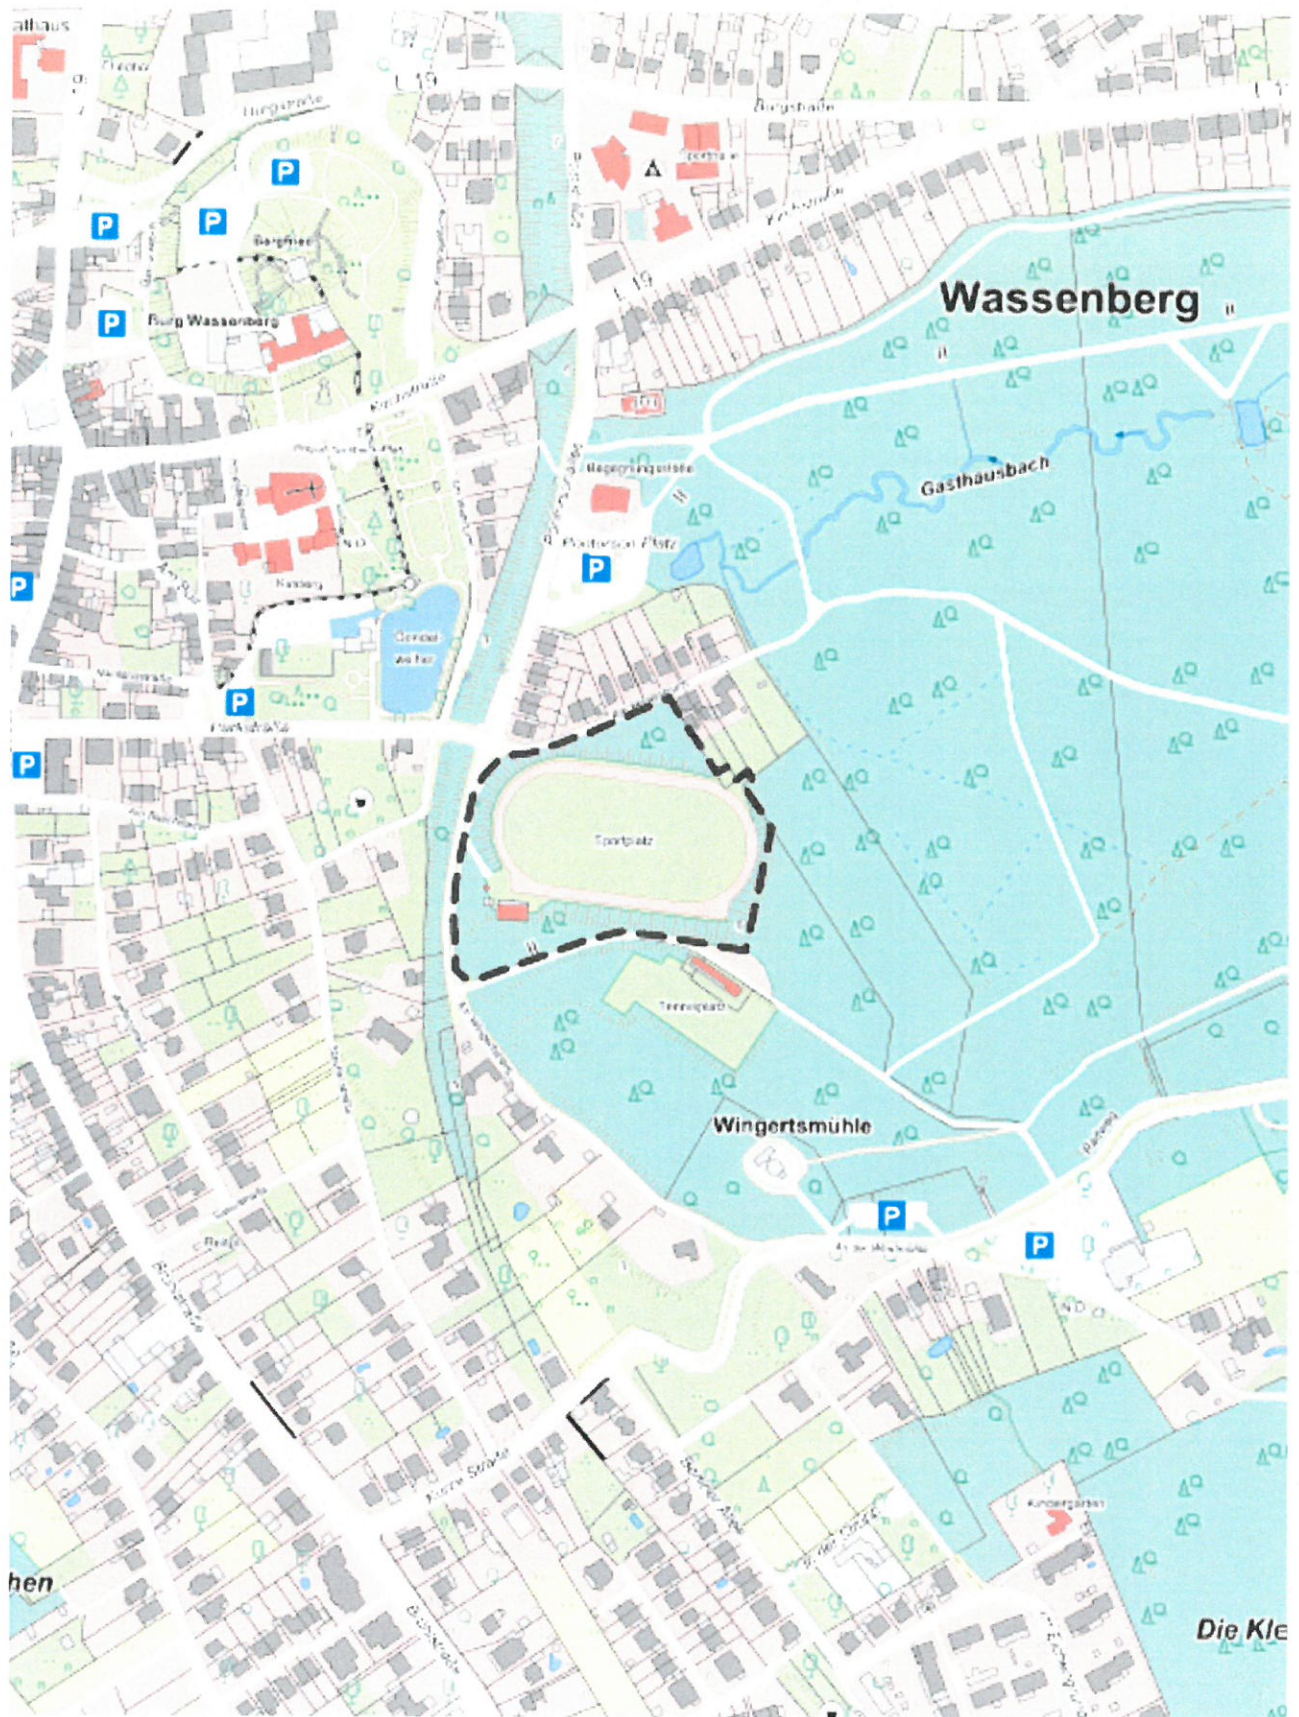

57. Änderung des Flächennutzungsplanes

• • •

Abgrenzung des Geltungsbereiches