


Bebauungsplan Nr. 75
"Mittlerer Weg"
46. Änderung des FNP

— — — — —
Abgrenzung des Geltungsbereiches

- AUSZUG AUS DER FLURKARTE (ALK) - (nur für den Dienstgebrauch)
Gemarkung - Flur - Flurstück

Ungef. Maßstab 1 : 2000 - Datum: 8.11.2011 - Gz.:

R 2510 376 m

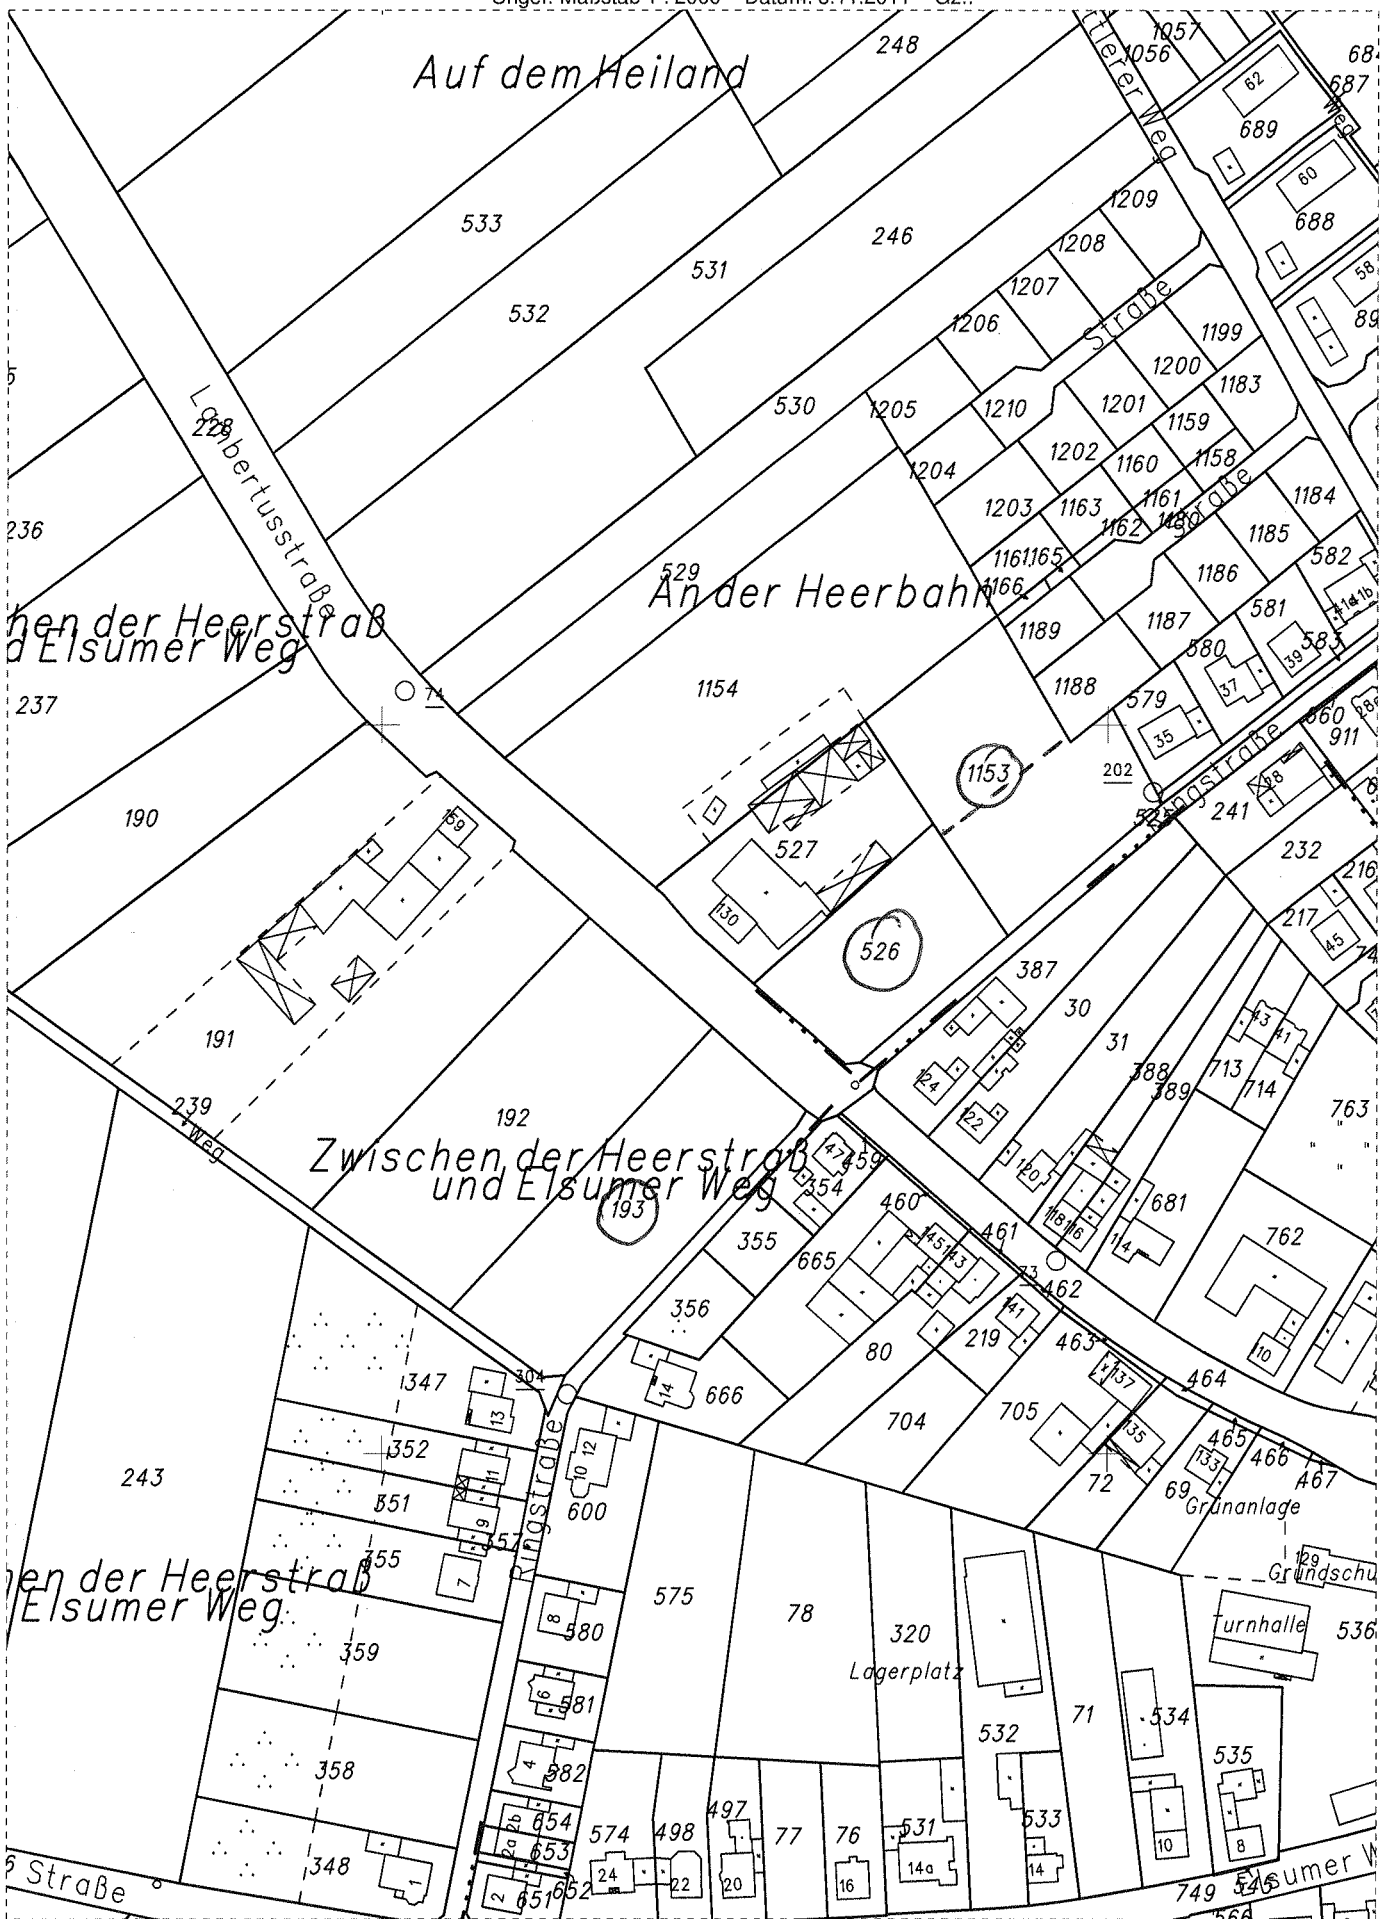

H 5664 696 m

an der Heerstraße
Eisumer Weg

An der Heerbahn

Zwischen der Heerstraße
und Eisumer Weg

an der Heerstraße
Eisumer Weg

Straße

R 2509 996 m

H 5664 172 m

Grünanlage

Grundschu

Turnhalle

Lagerplatz