


B-Plangebiet : 24.65 ha

(Abgrenzung vorabgestimmt mit dem Kreis Heinsberg)

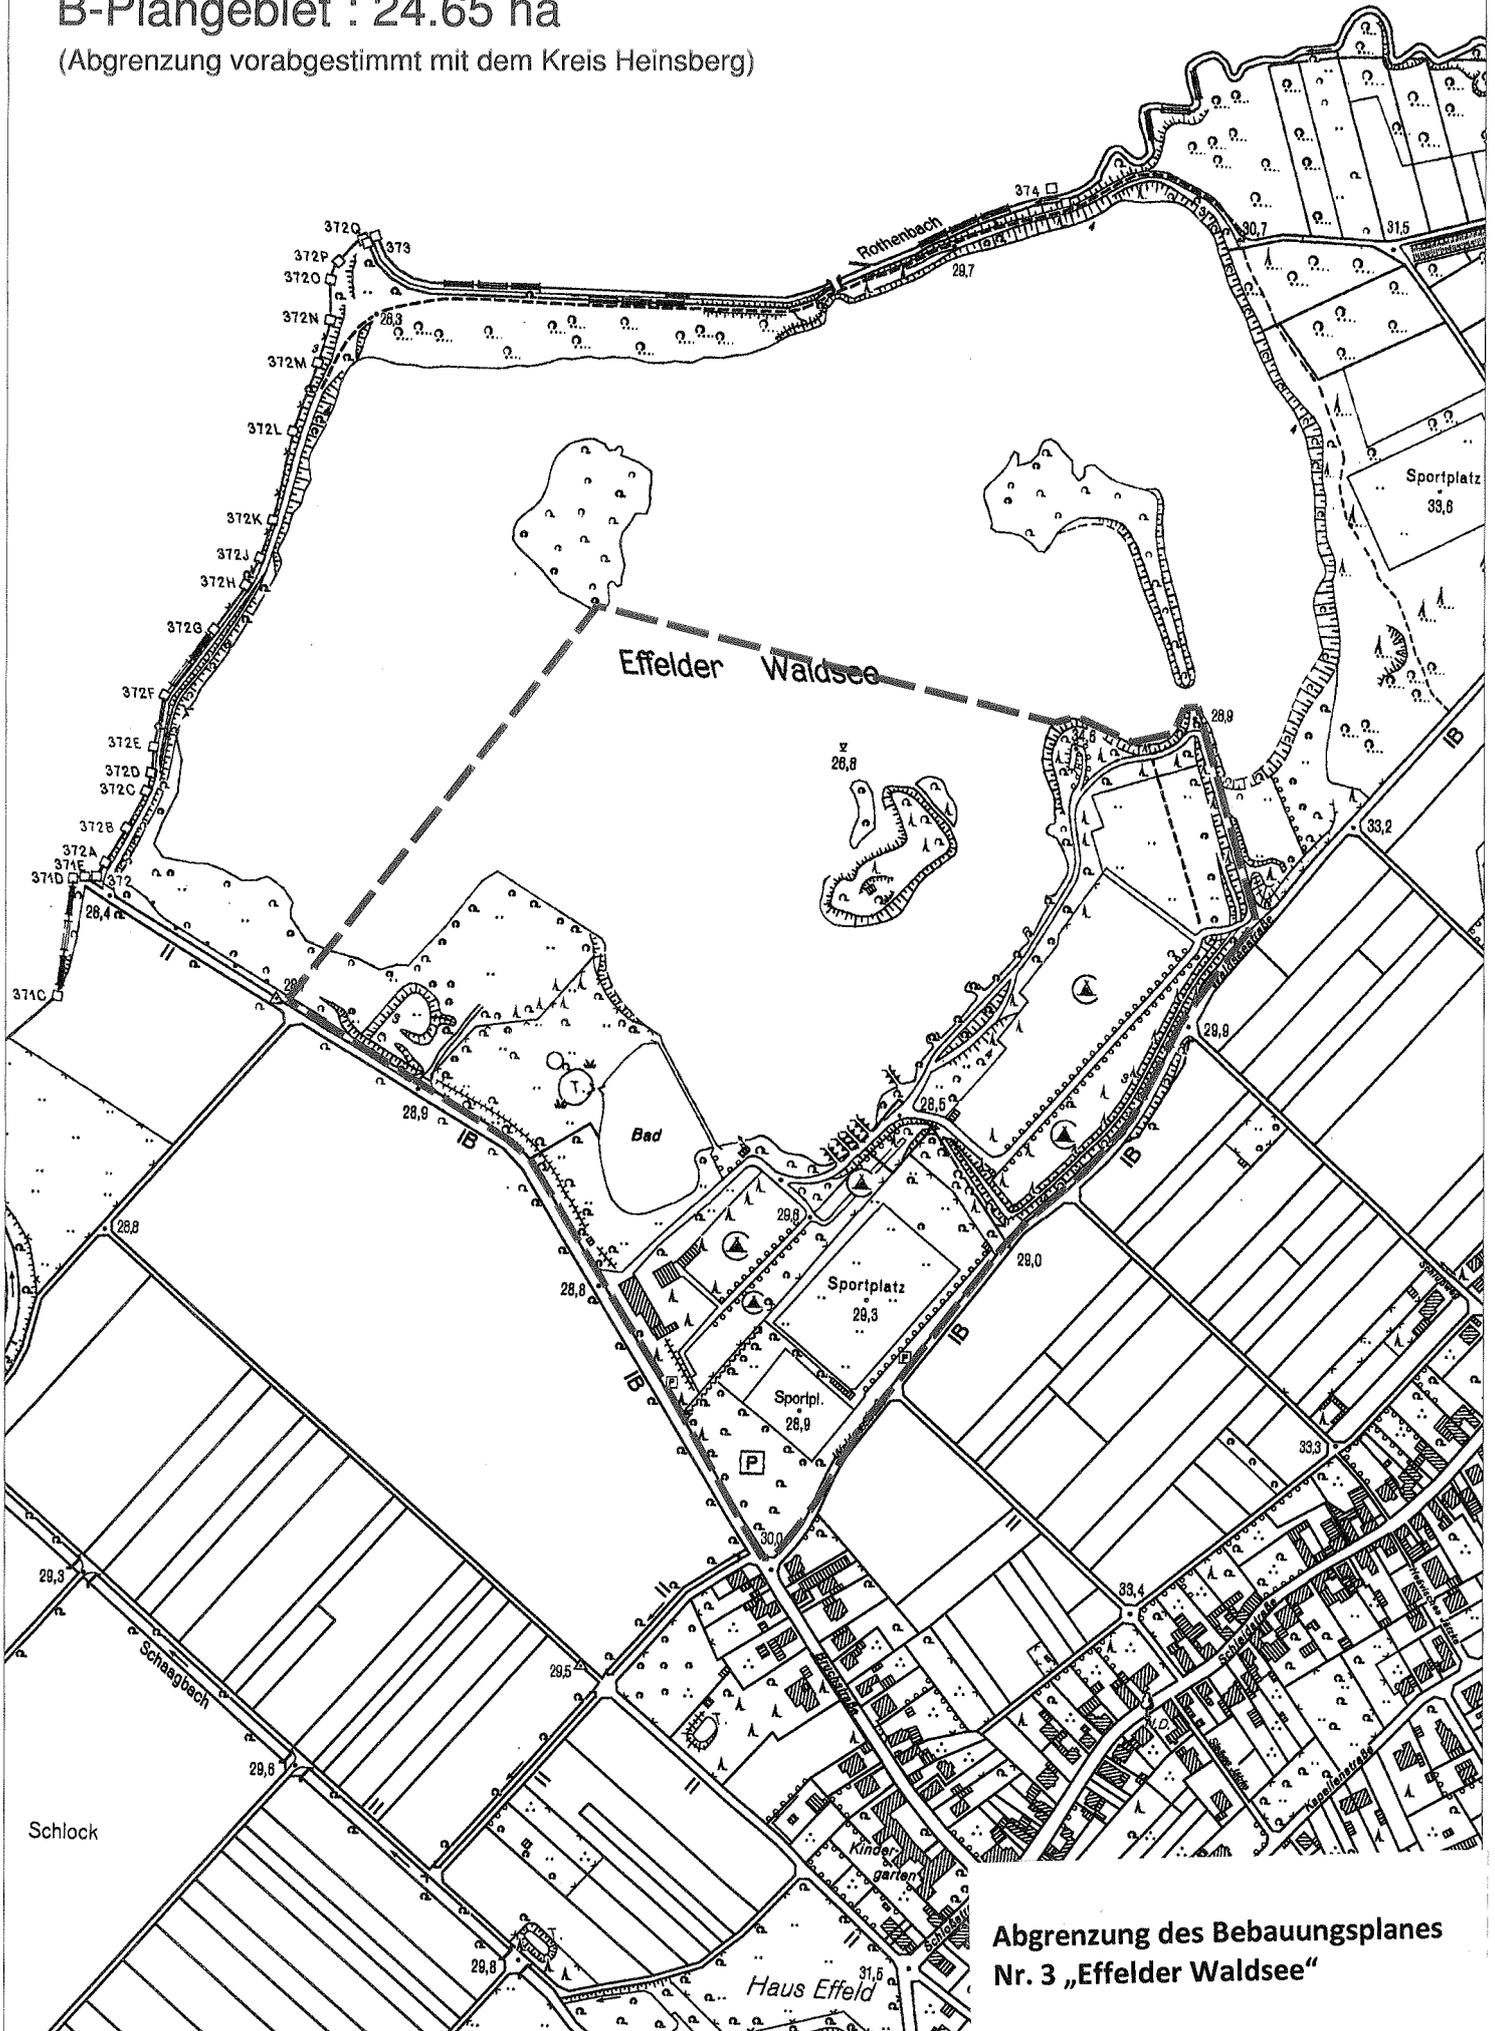

Abgrenzung des Bebauungsplanes
Nr. 3 „Effelder Waldsee“