


Anlage 1

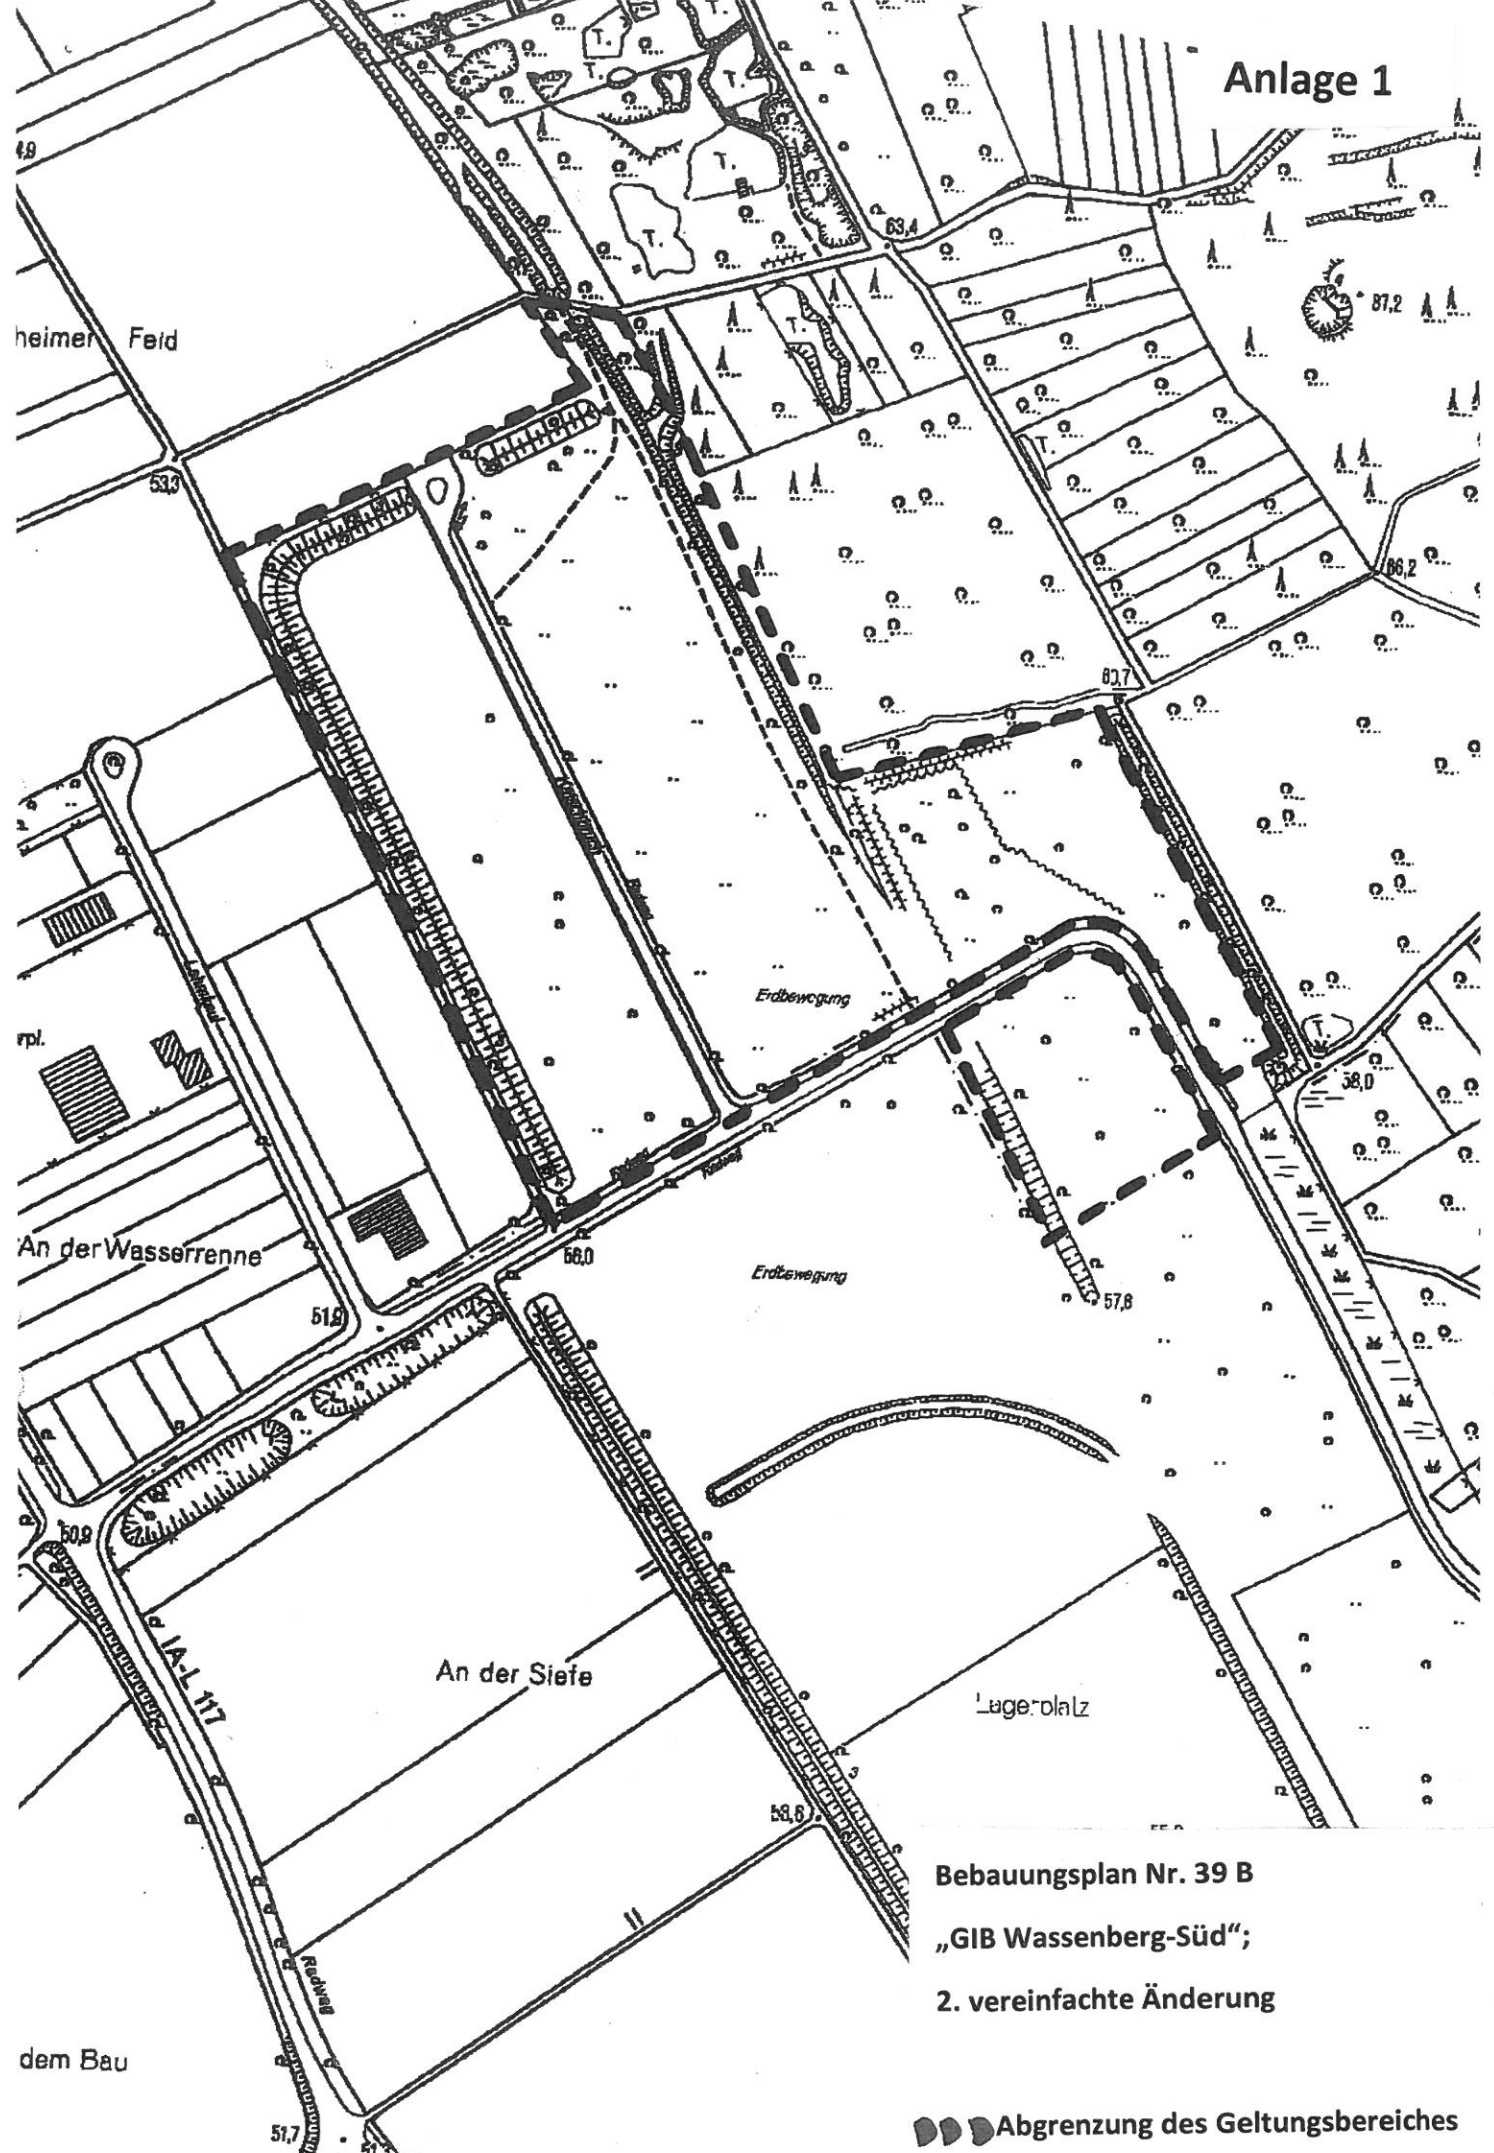

Bebauungsplan Nr. 39 B
„GIB Wassenberg-Süd“;
2. vereinfachte Änderung

 Abgrenzung des Geltungsbereiches

heimer Feld

An der Wasserrenne

An der Siefe

Lagerplatz

dem Bau

Erdbewegung

Erdbewegung

4.9

53.0

63.4

87.2

66.2

83.7

56.0

57.8

38.0

50.9

IA-L 117

58.6

51.7

51.3