


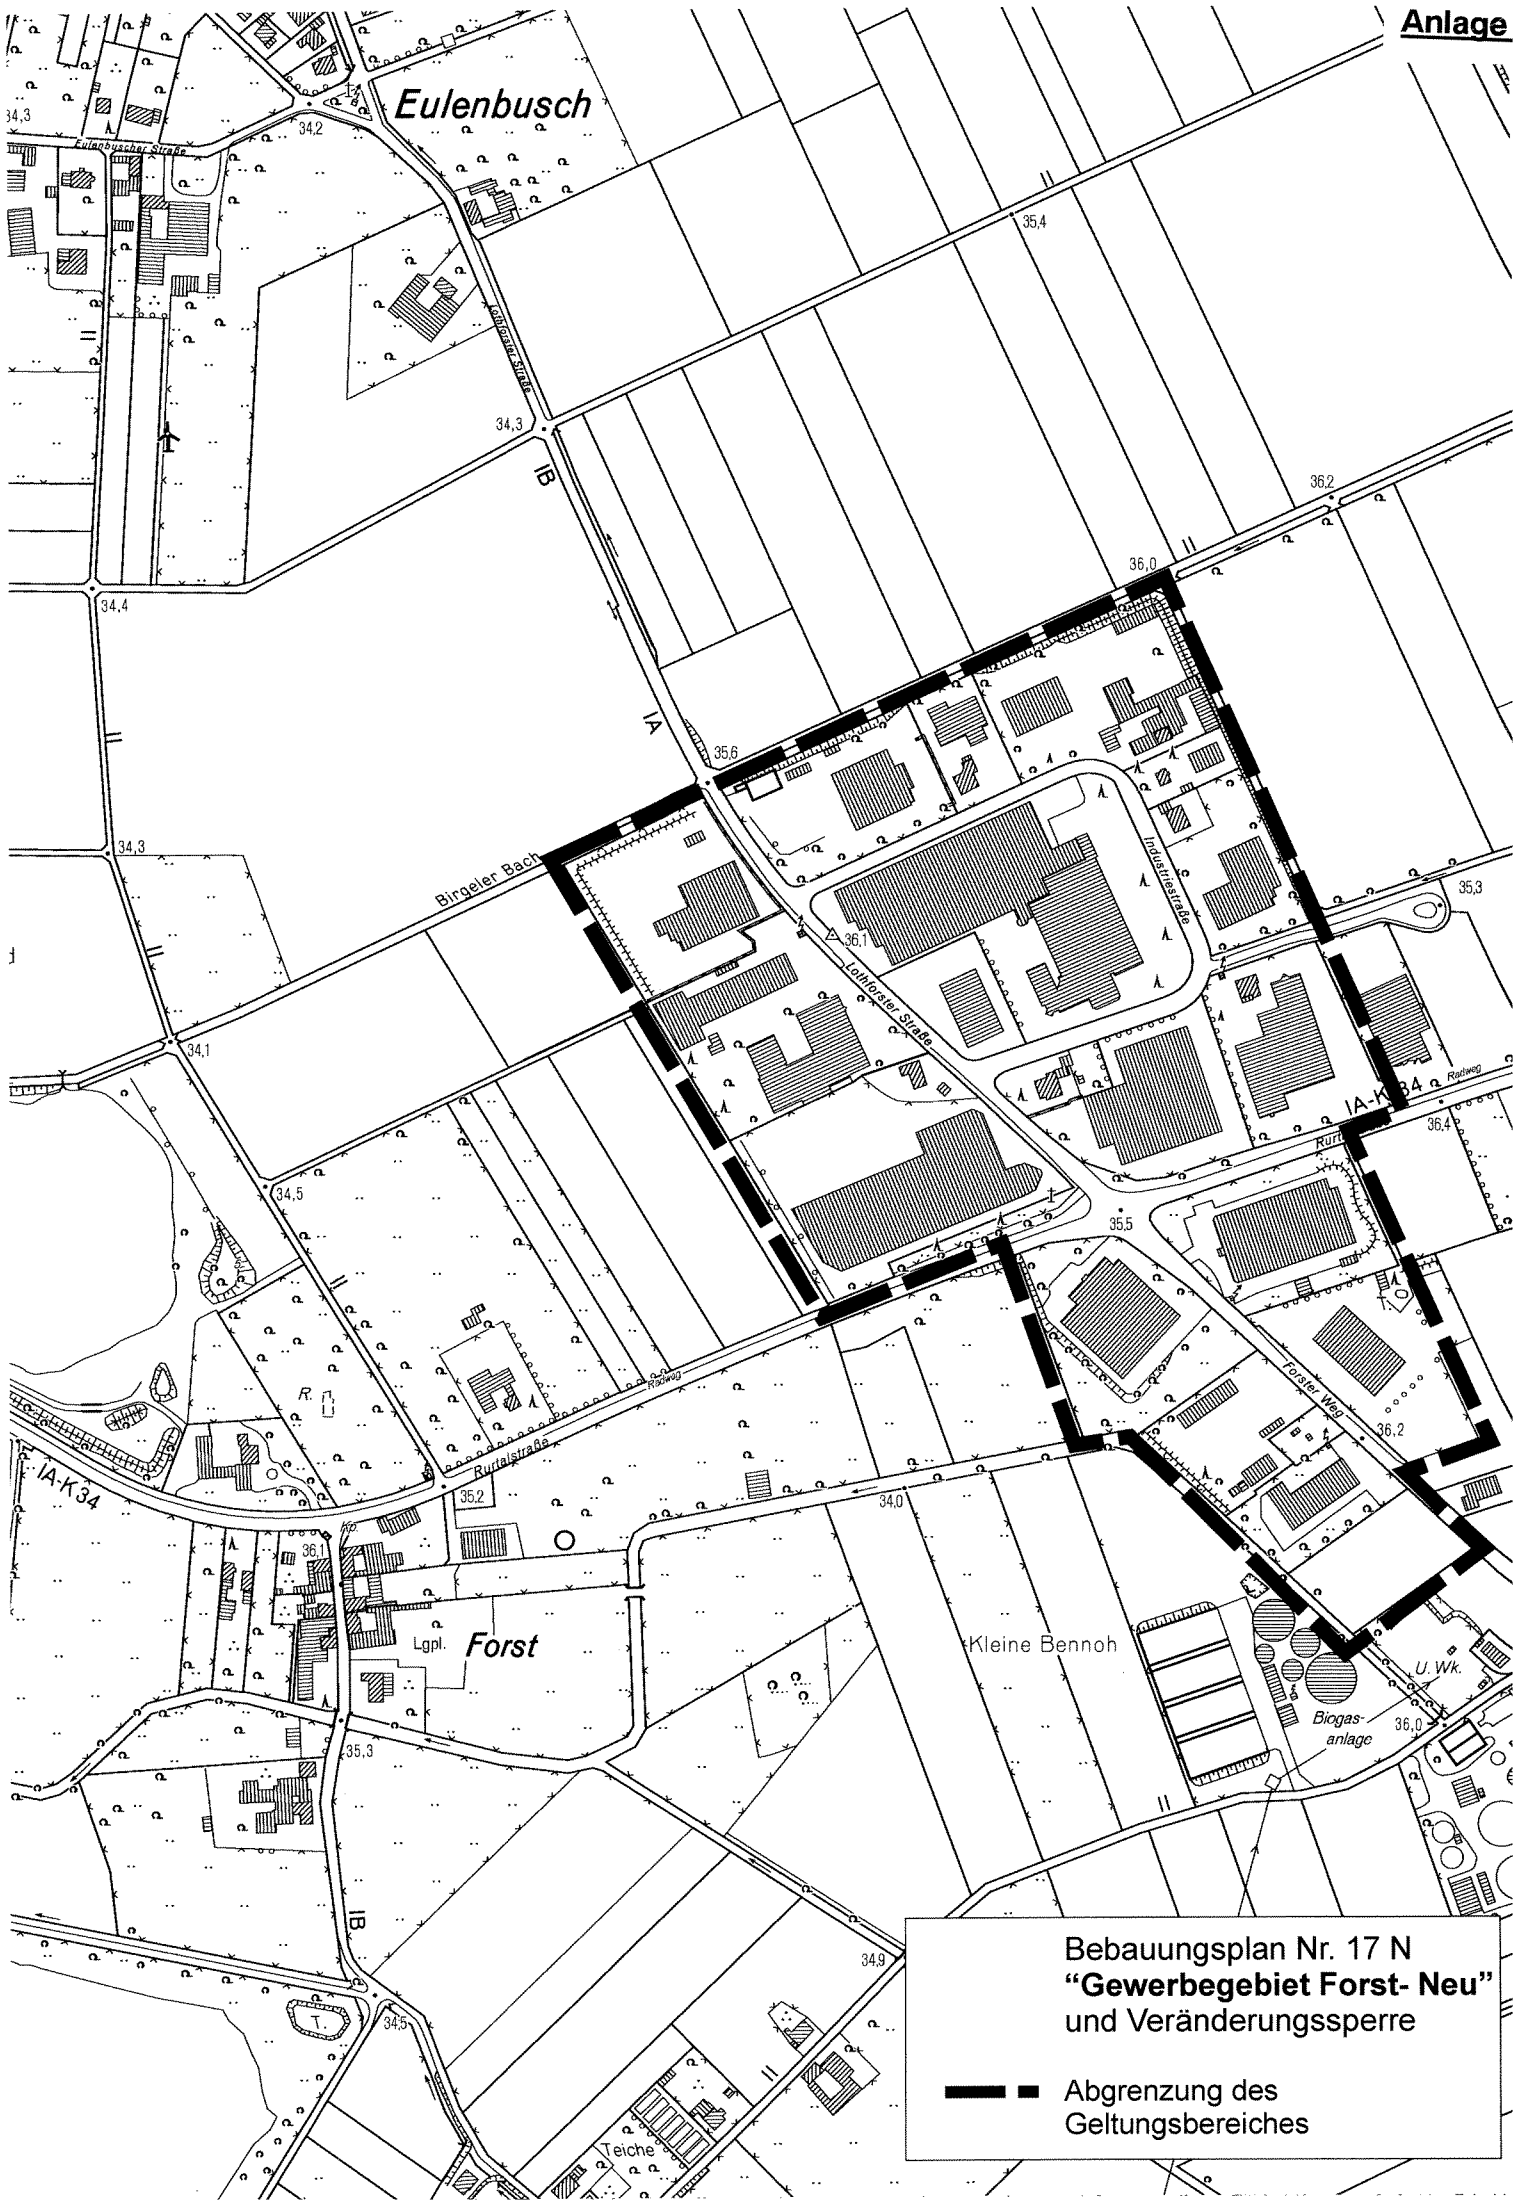

Bebauungsplan Nr. 17 N
“Gewerbegebiet Forst- Neu”
 und Veränderungssperre

— ■ Abgrenzung des
 Geltungsbereiches