


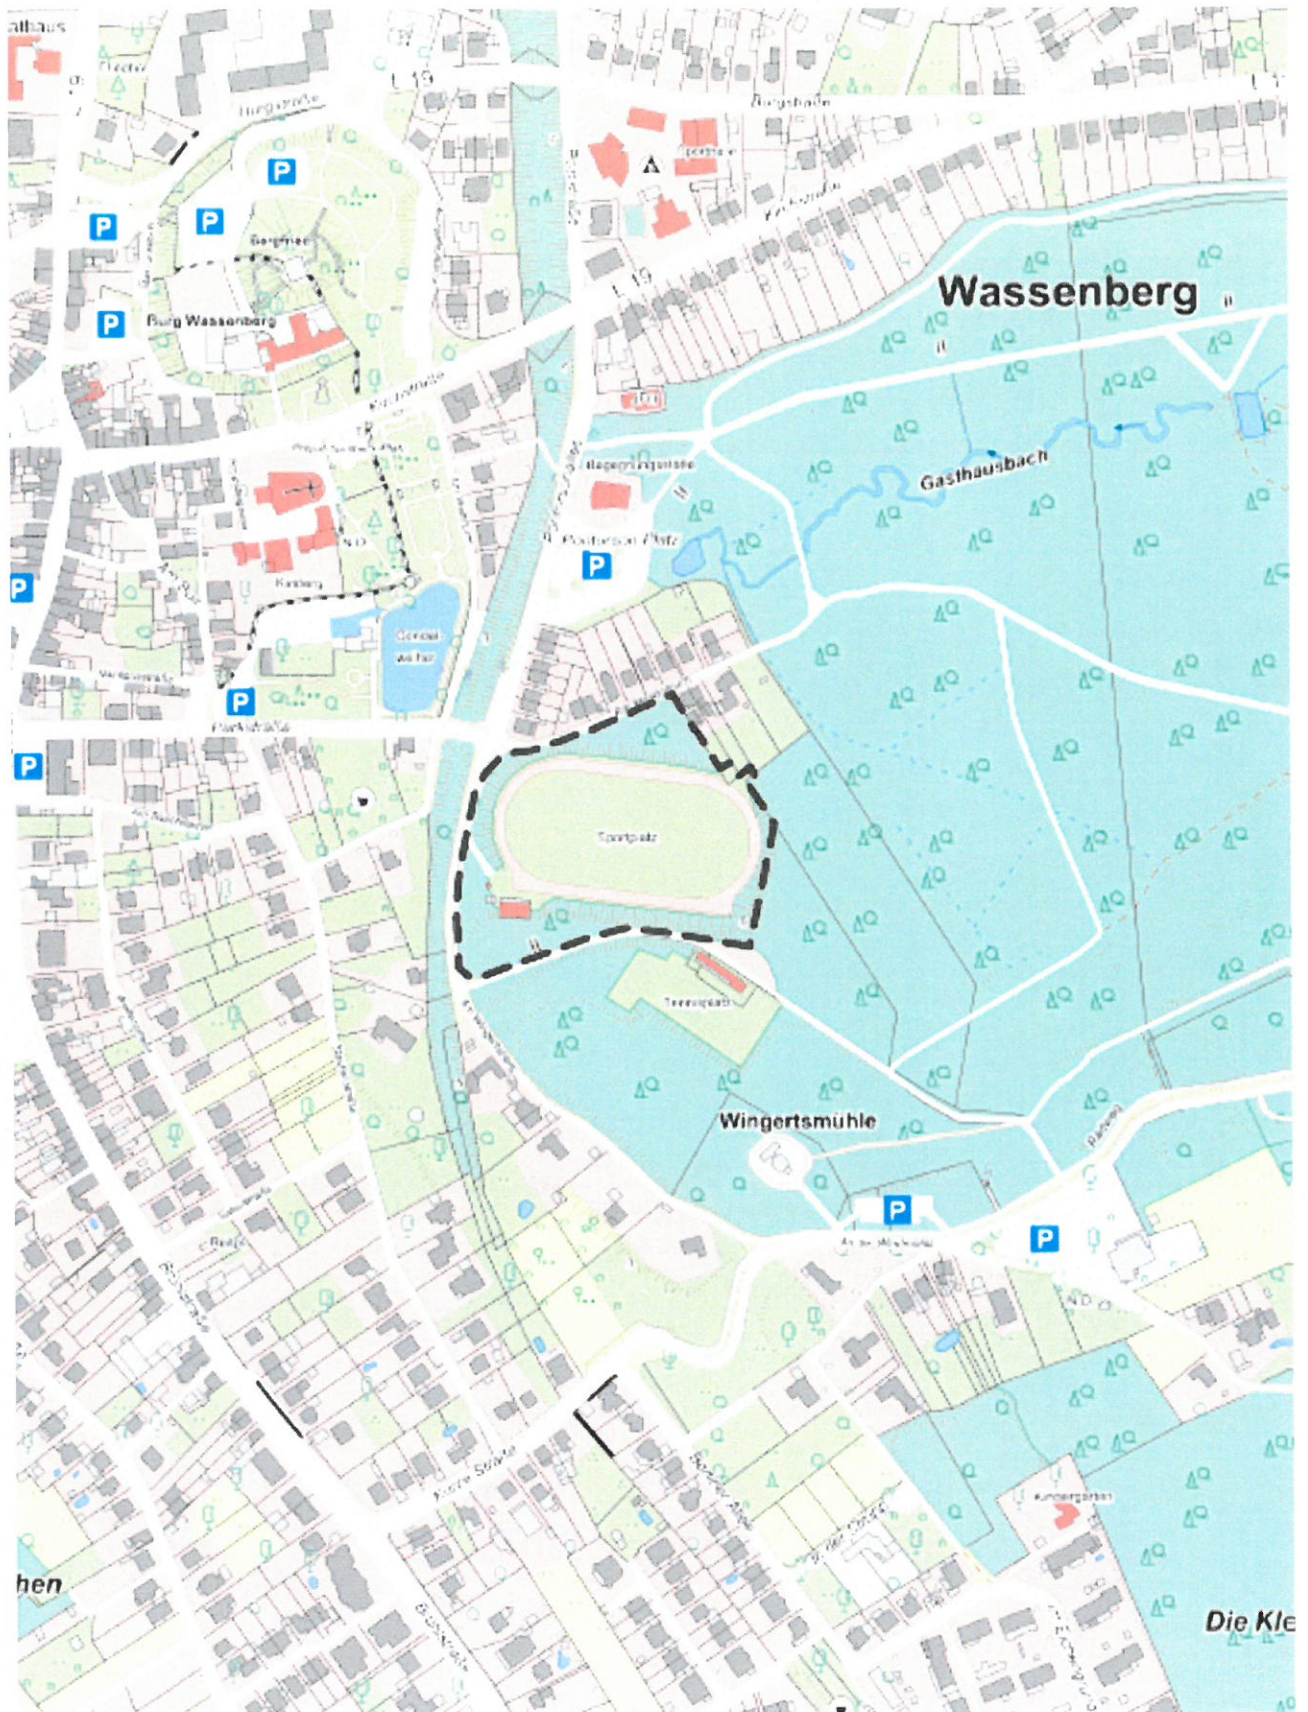

Bebauungsplan Nr. 97
„Am Wingertsberg“

--- Abgrenzung des Geltungsbereiches