

E 302985 m

N 5666227 m


Wassenberg
Flur 4
Nr. 271
5582 m²

Kreis Heinsberg
Stadt Wassenberg

Auszug aus dem Geodatenbestand
- Nur für den Dienstgebrauch -



Erstellt Kornelia Trulley, 22.07.2021, Maßstab 1 : 1.500

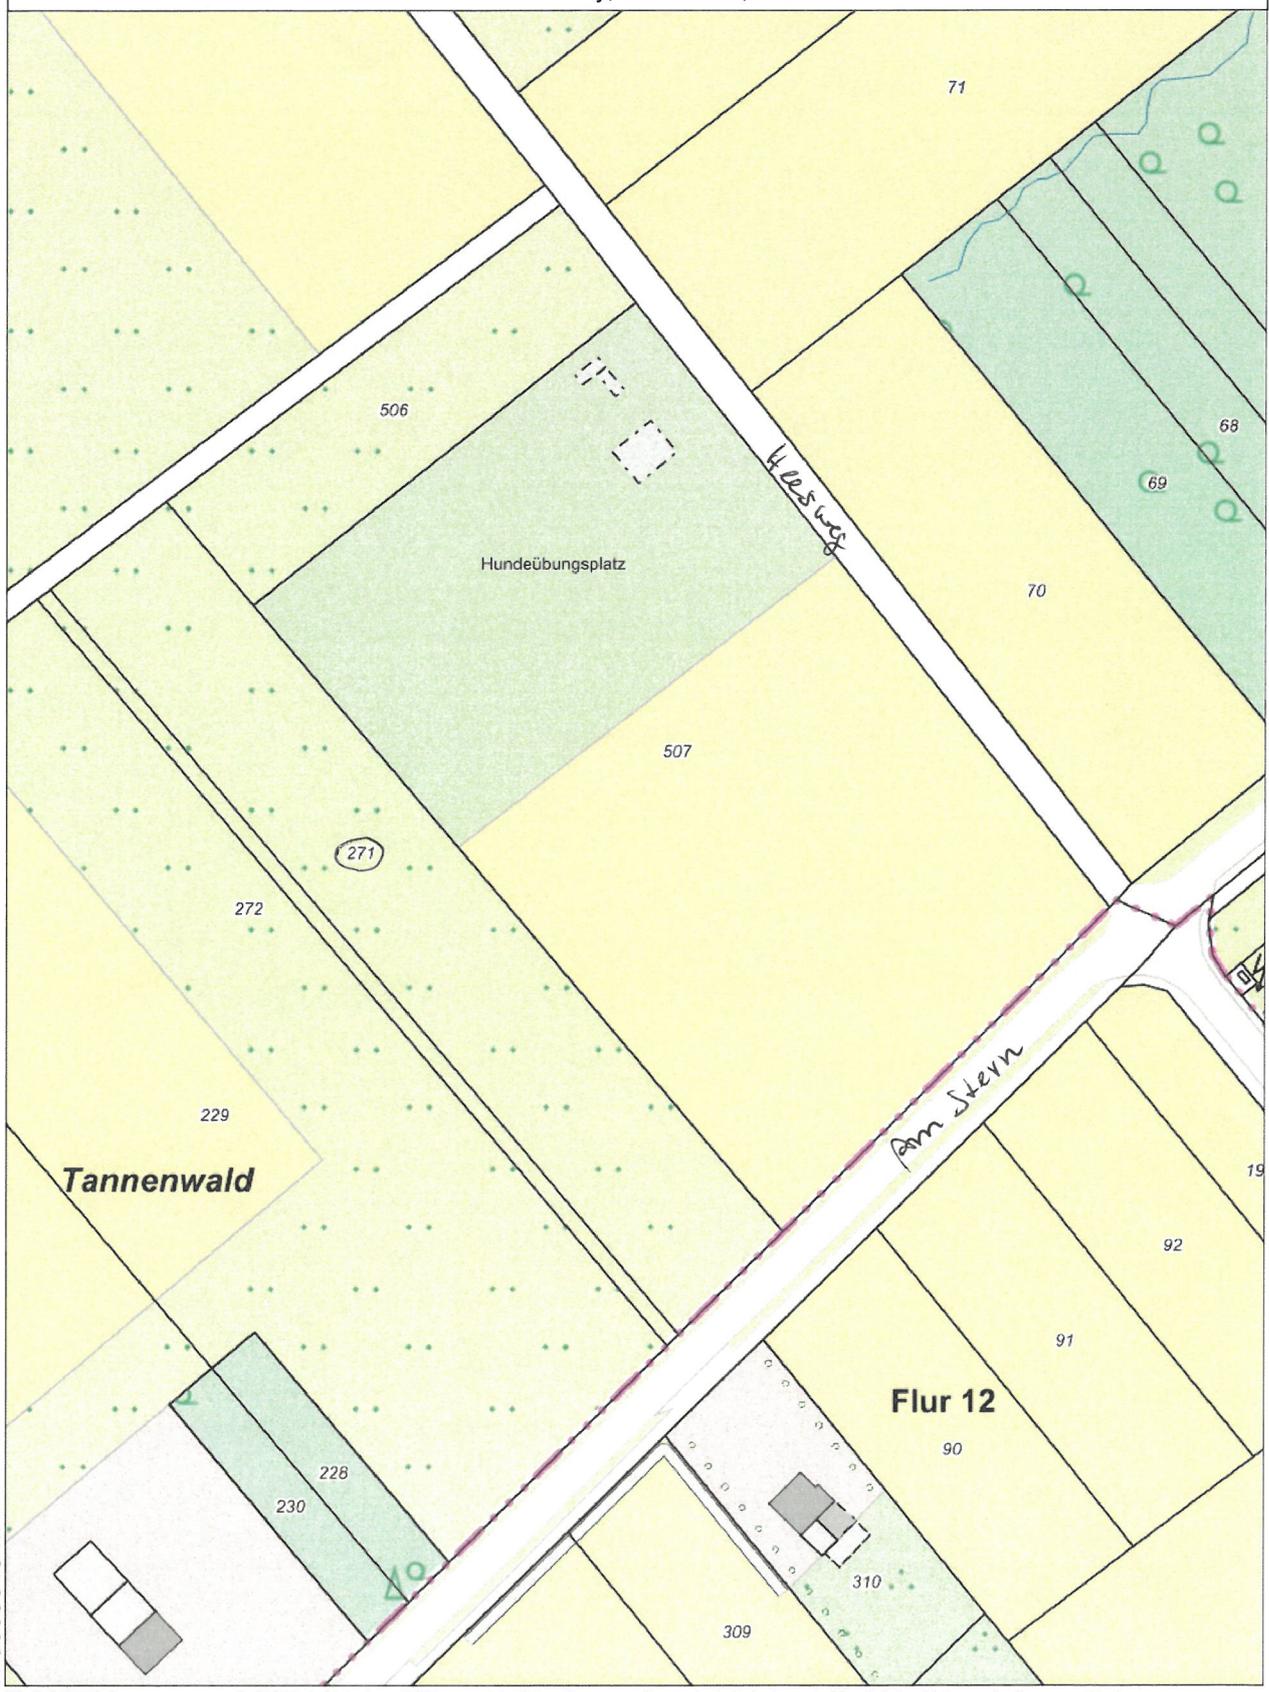

N 5665845 m

E 302736 m