


auf Laberg

Ophoven

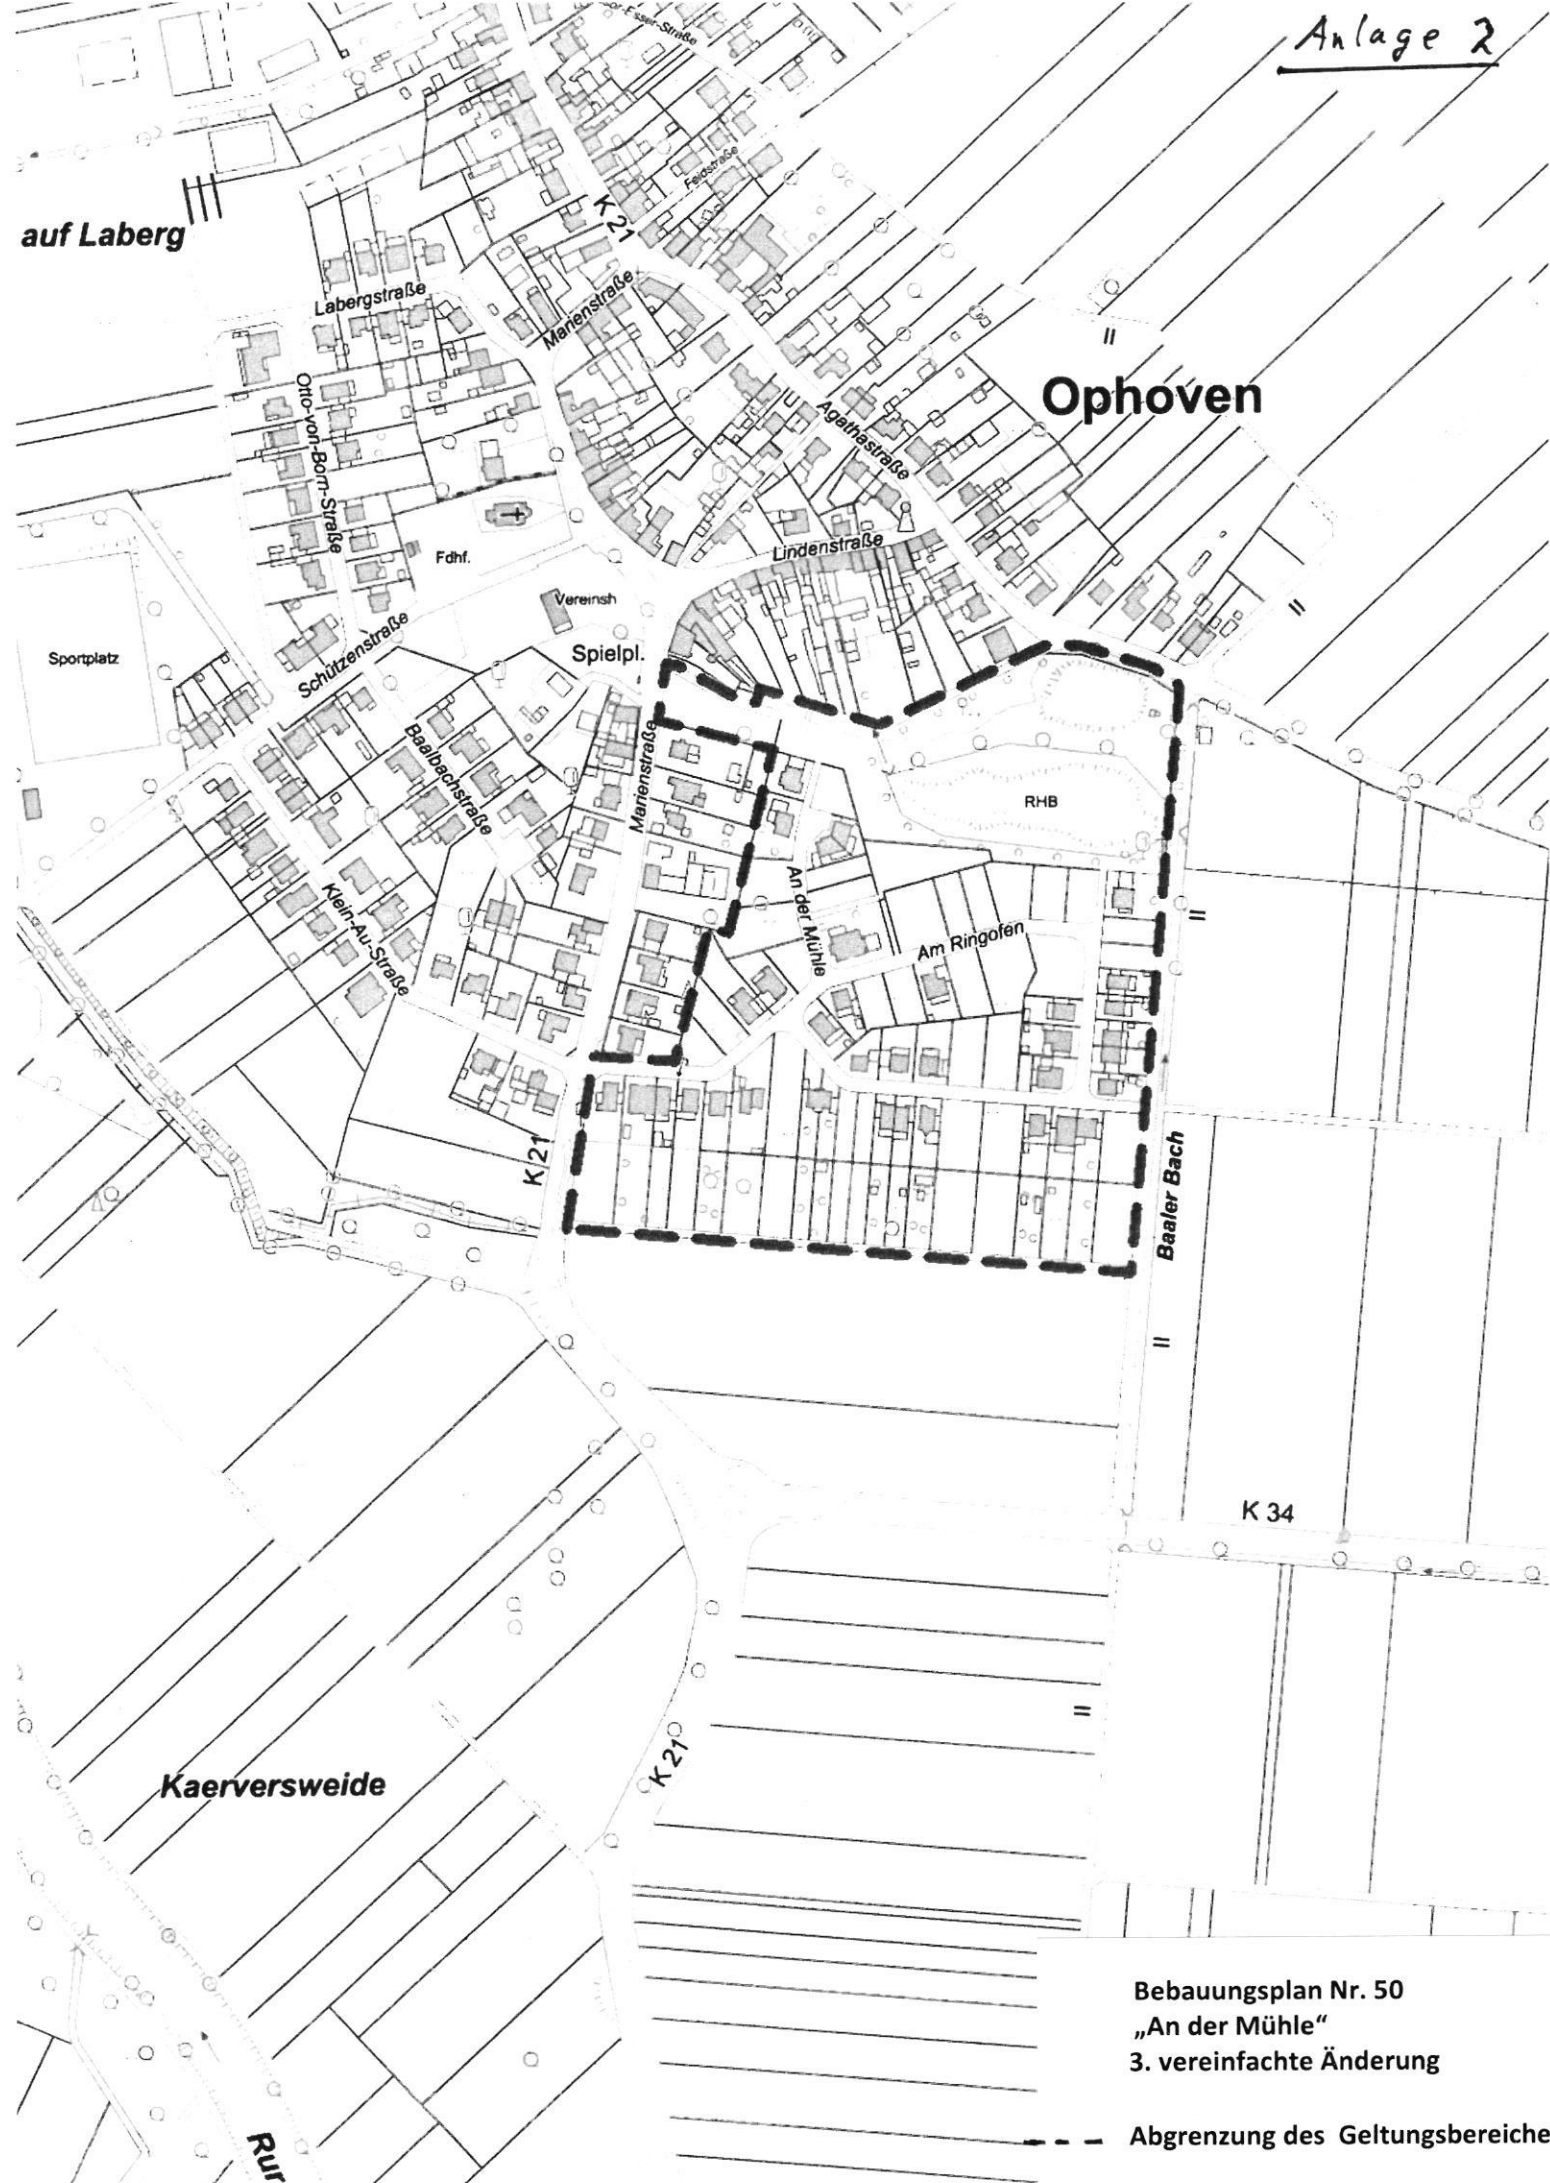

Bebauungsplan Nr. 50  
„An der Mühle“  
3. vereinfachte Änderung

--- Abgrenzung des Geltungsbereiches