



adulage 1

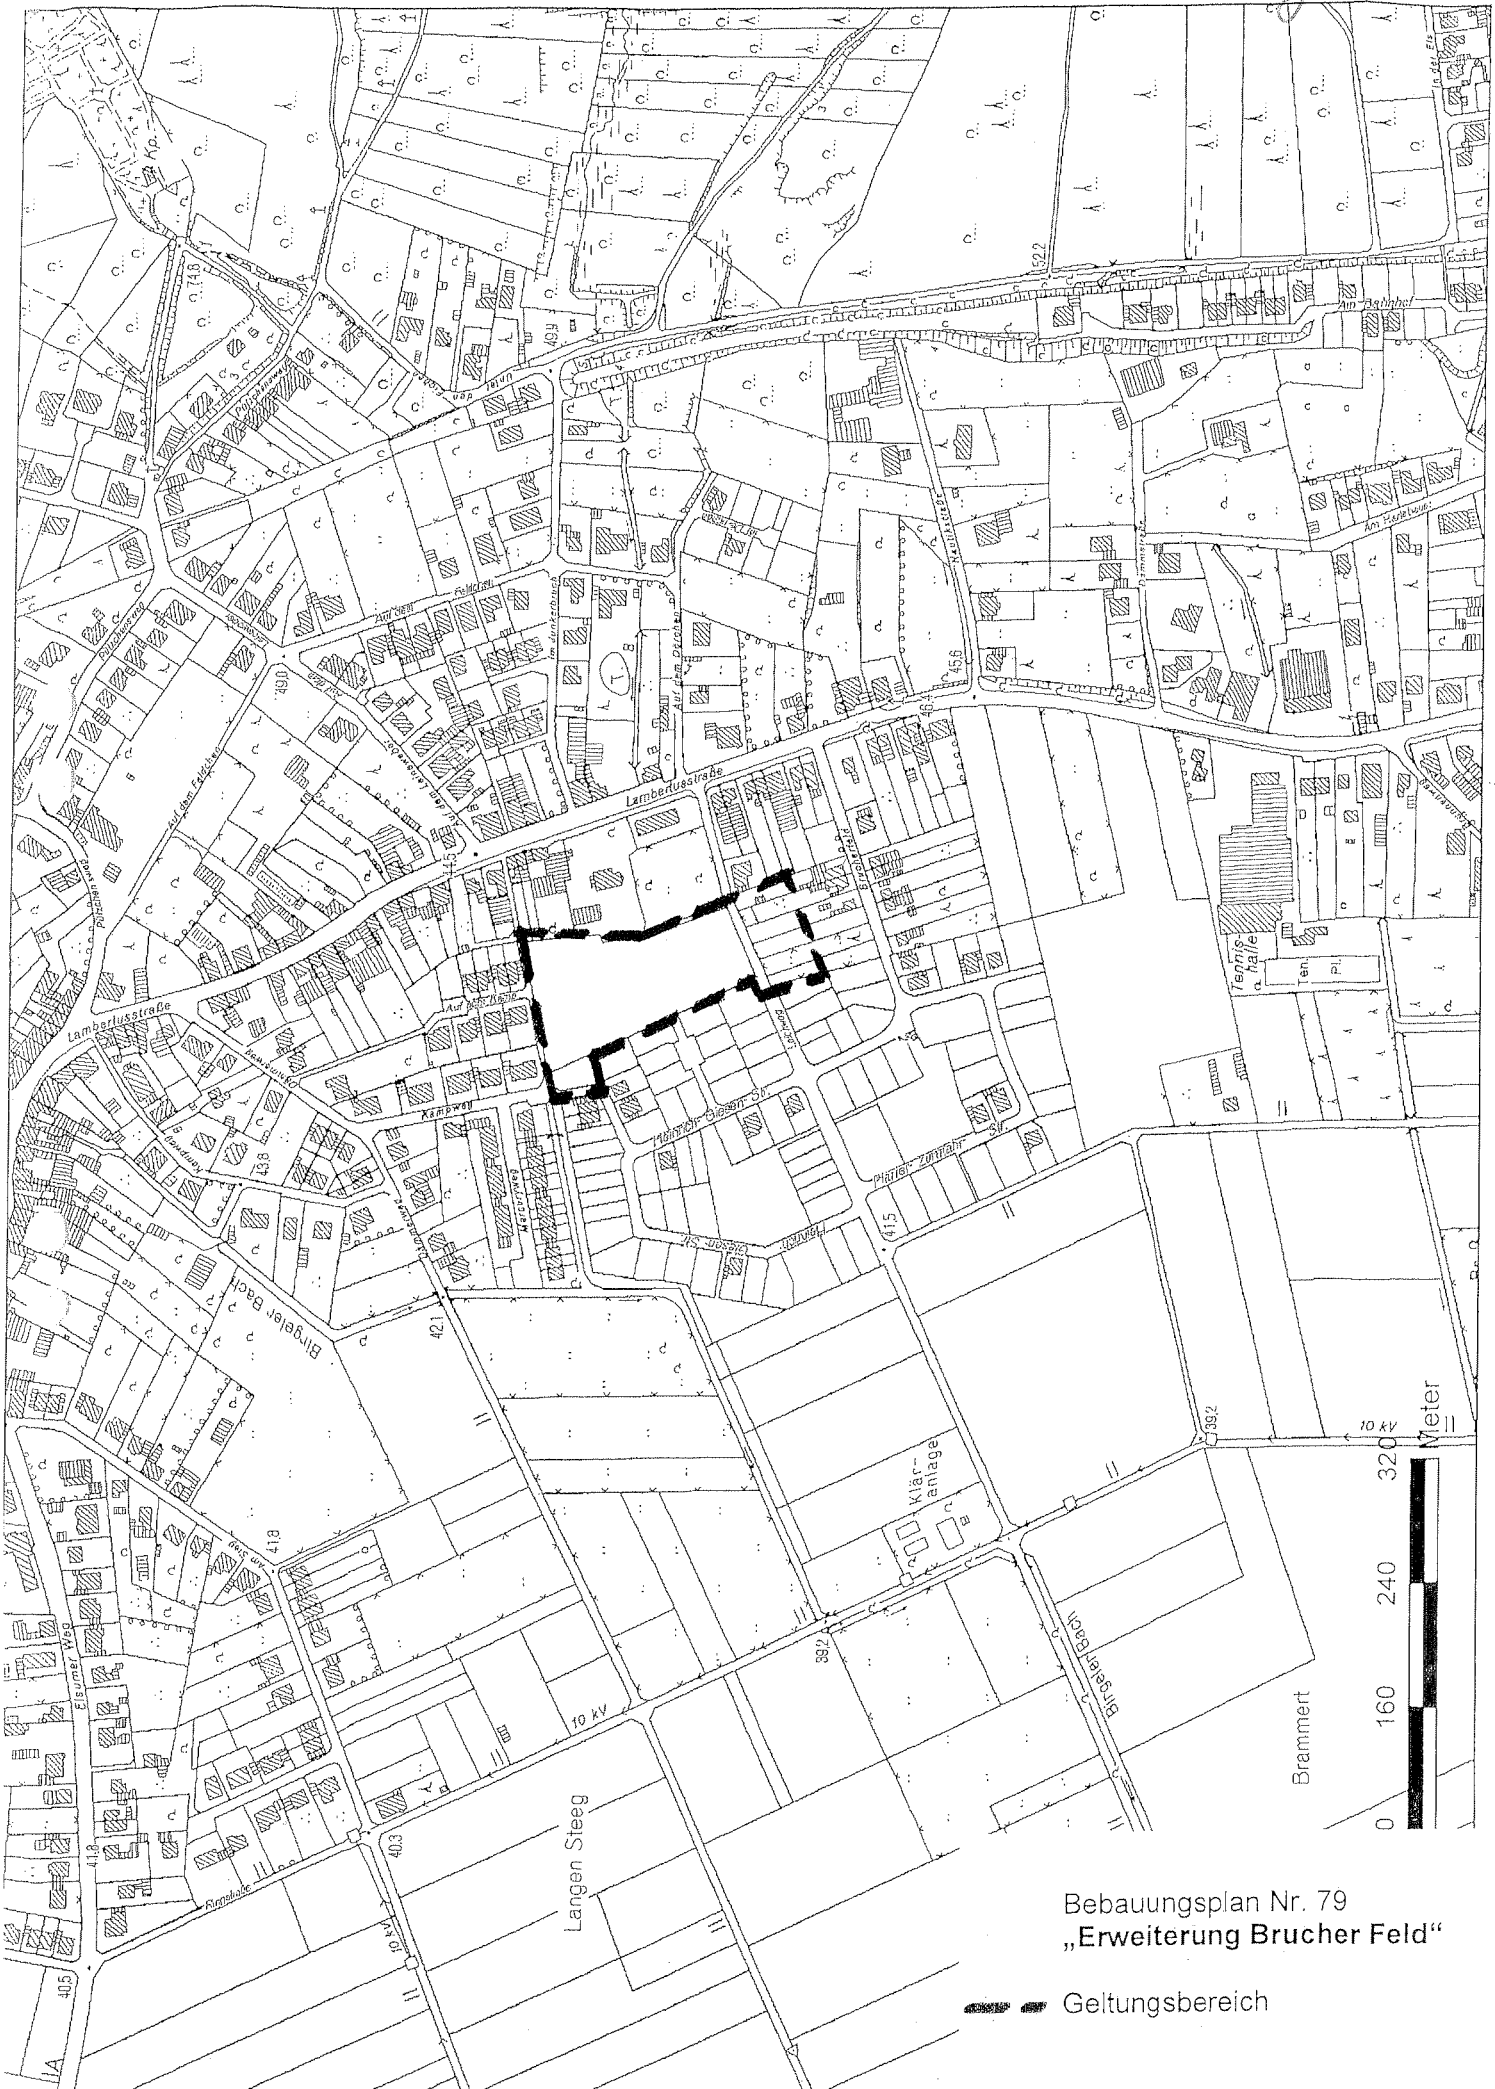

Bebauungsplan Nr. 79
„Erweiterung Brucher Feld“

■ ■ ■ Geltungsbereich

Ablage 2

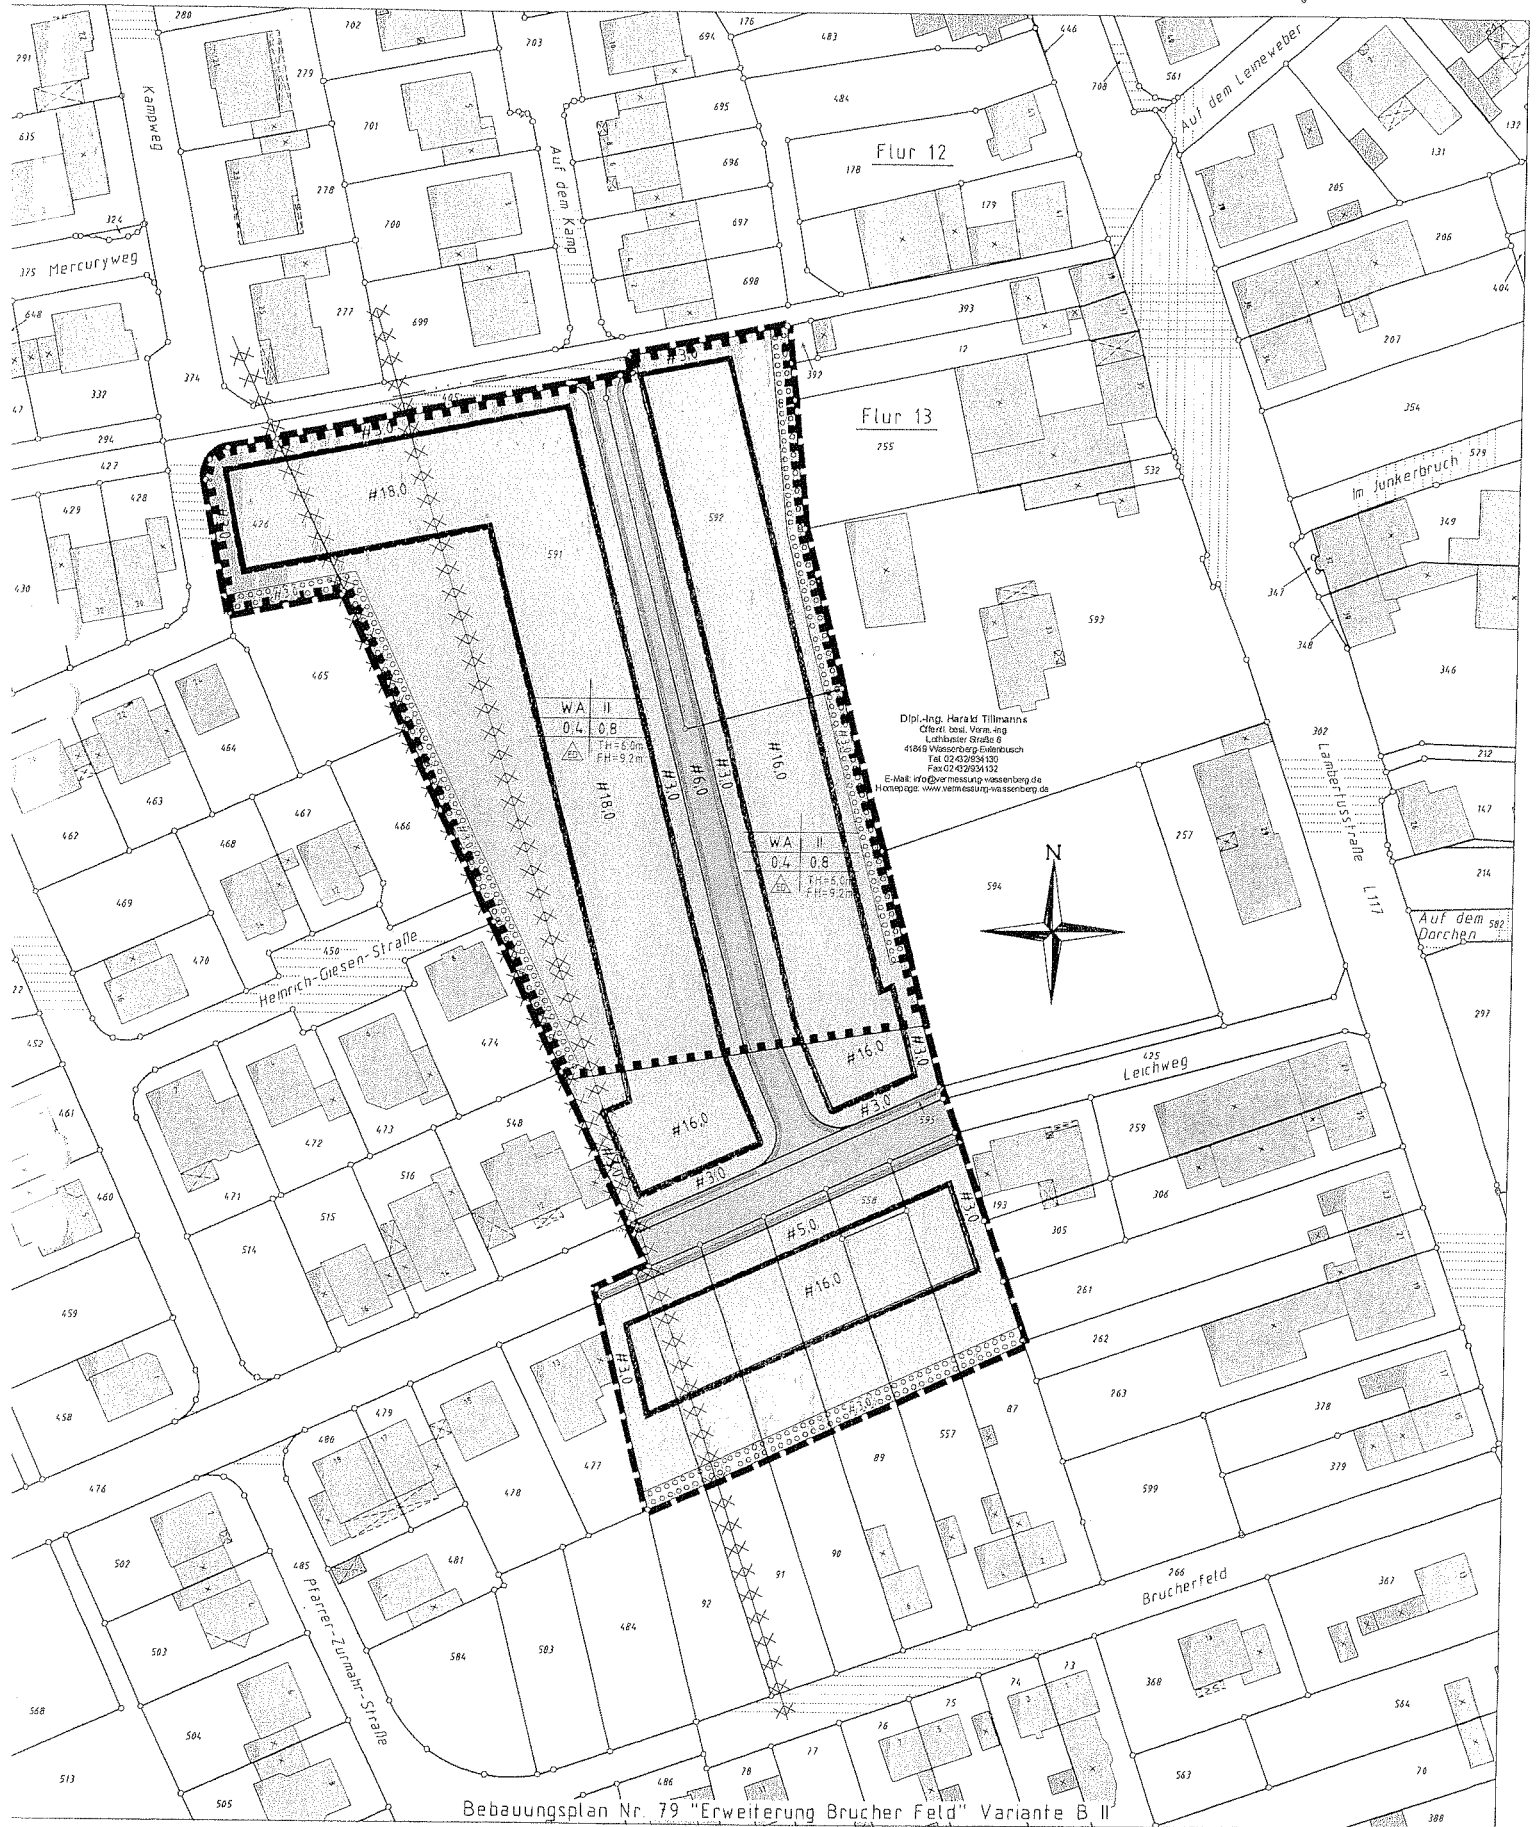

Bebauungsplan Nr. 79 "Erweiterung Brucher Feld" Variante B II