


Anlage 1

– AUSZUG AUS DER FLURKARTE (ALK) – (nur für den Dienstgebrauch)

Gemarkung – Flur – Flurstück

Ungef. Maßstab 1 : 2000 – Datum: 7.11.2011 – Gz.:

R 2511 018 m

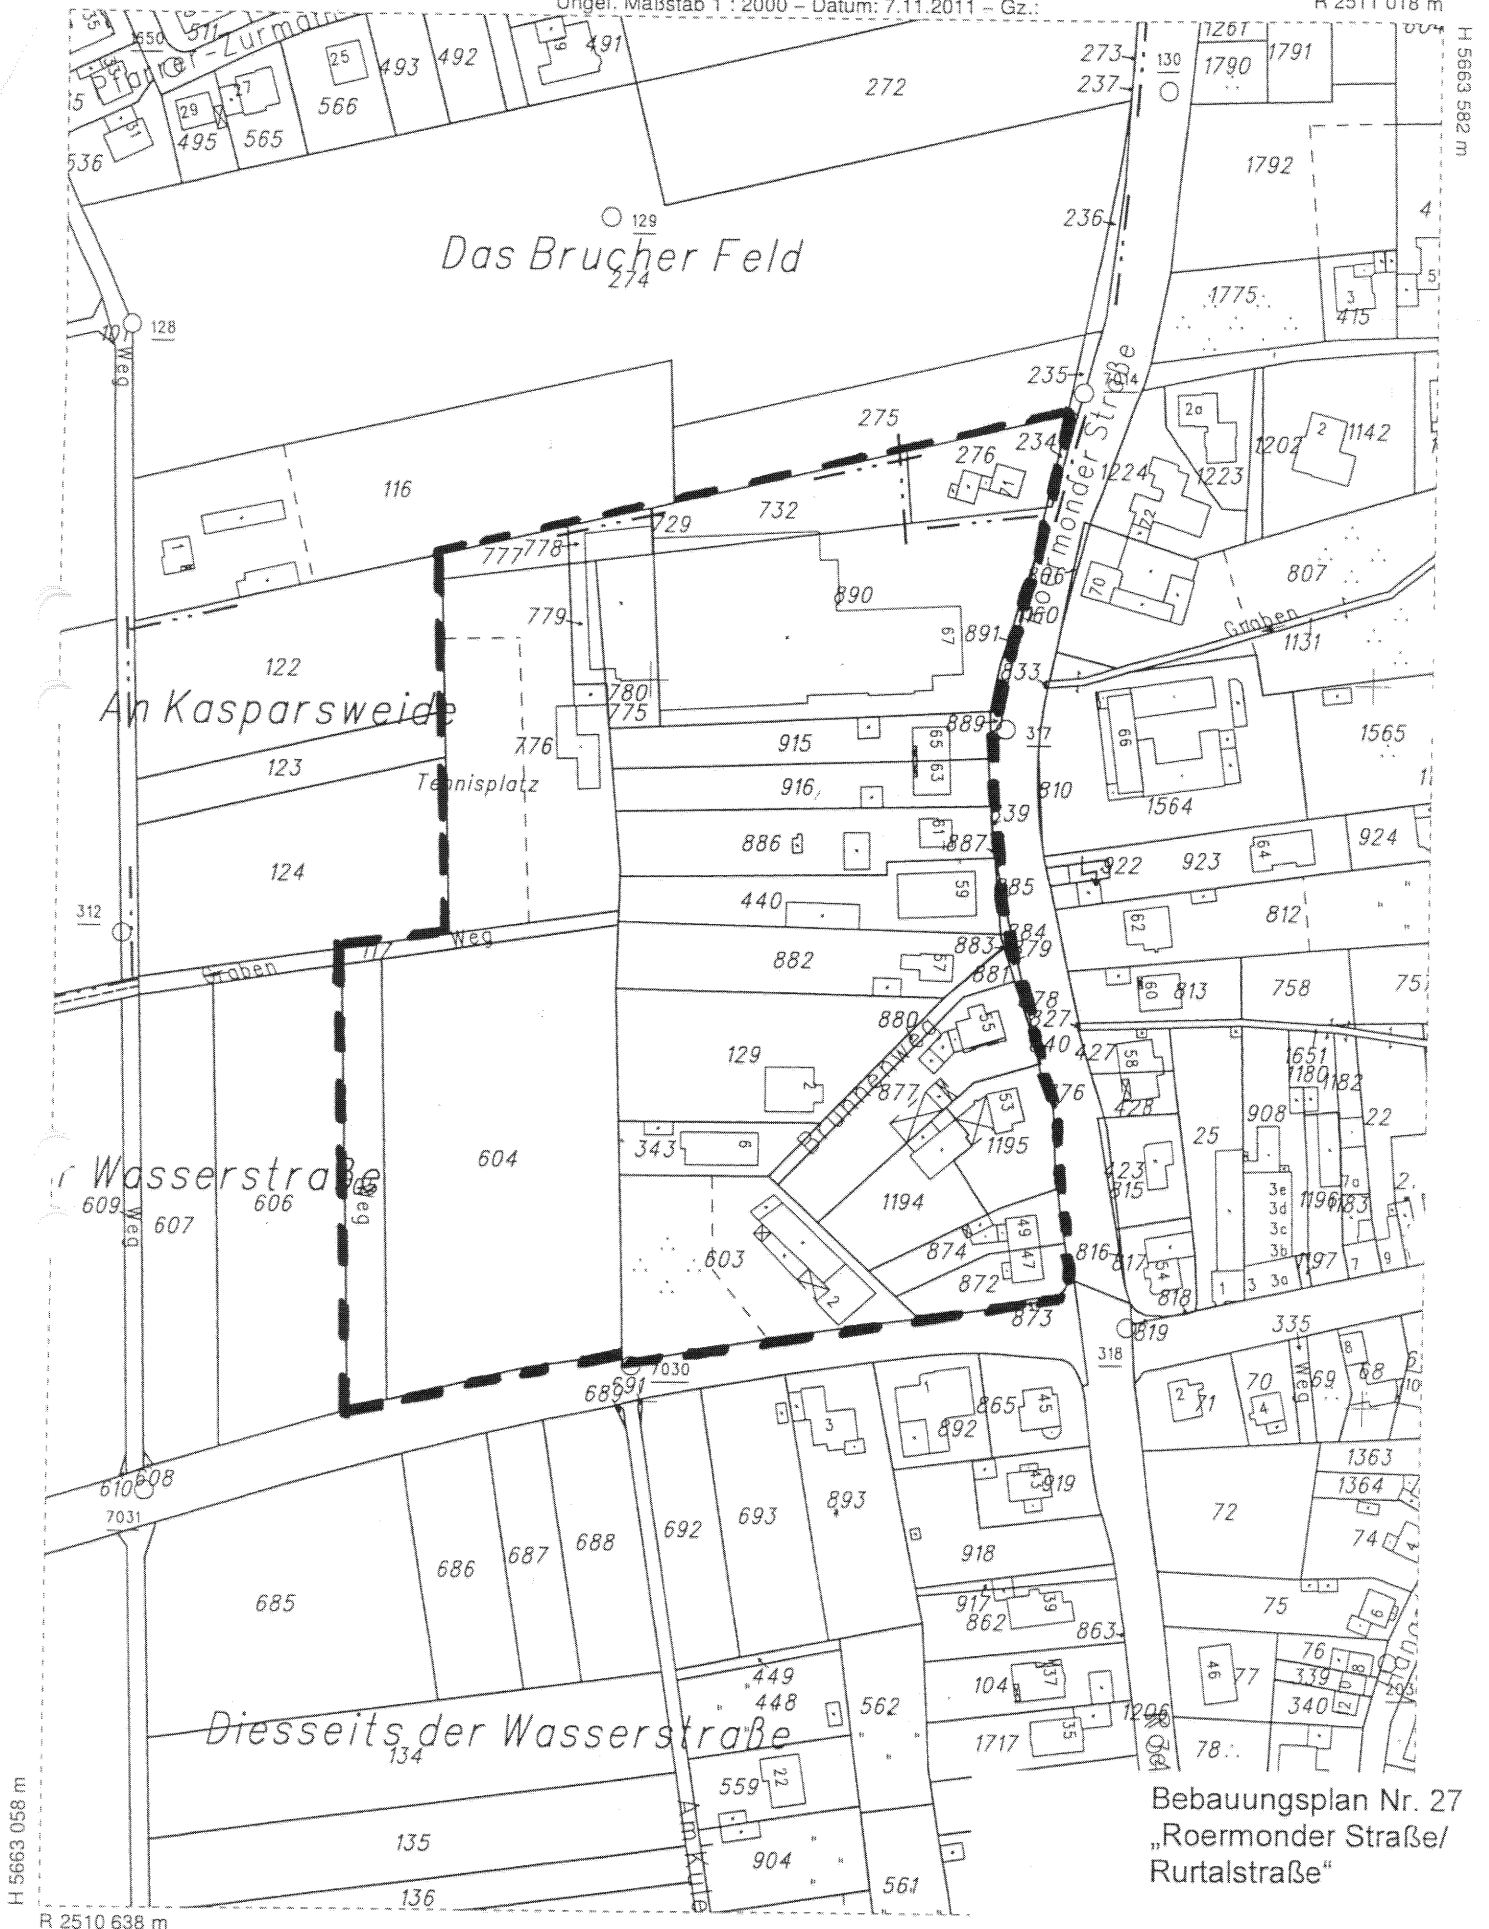


- AUSZUG AUS DER FLURKARTE (ALK) - (nur für den Dienstgebrauch)

Gemarkung - Flur - Flurstück

Ungef. Maßstab 1 : 2000 - Datum: 7.11.2011 - Gz.:

R 2511 019 m

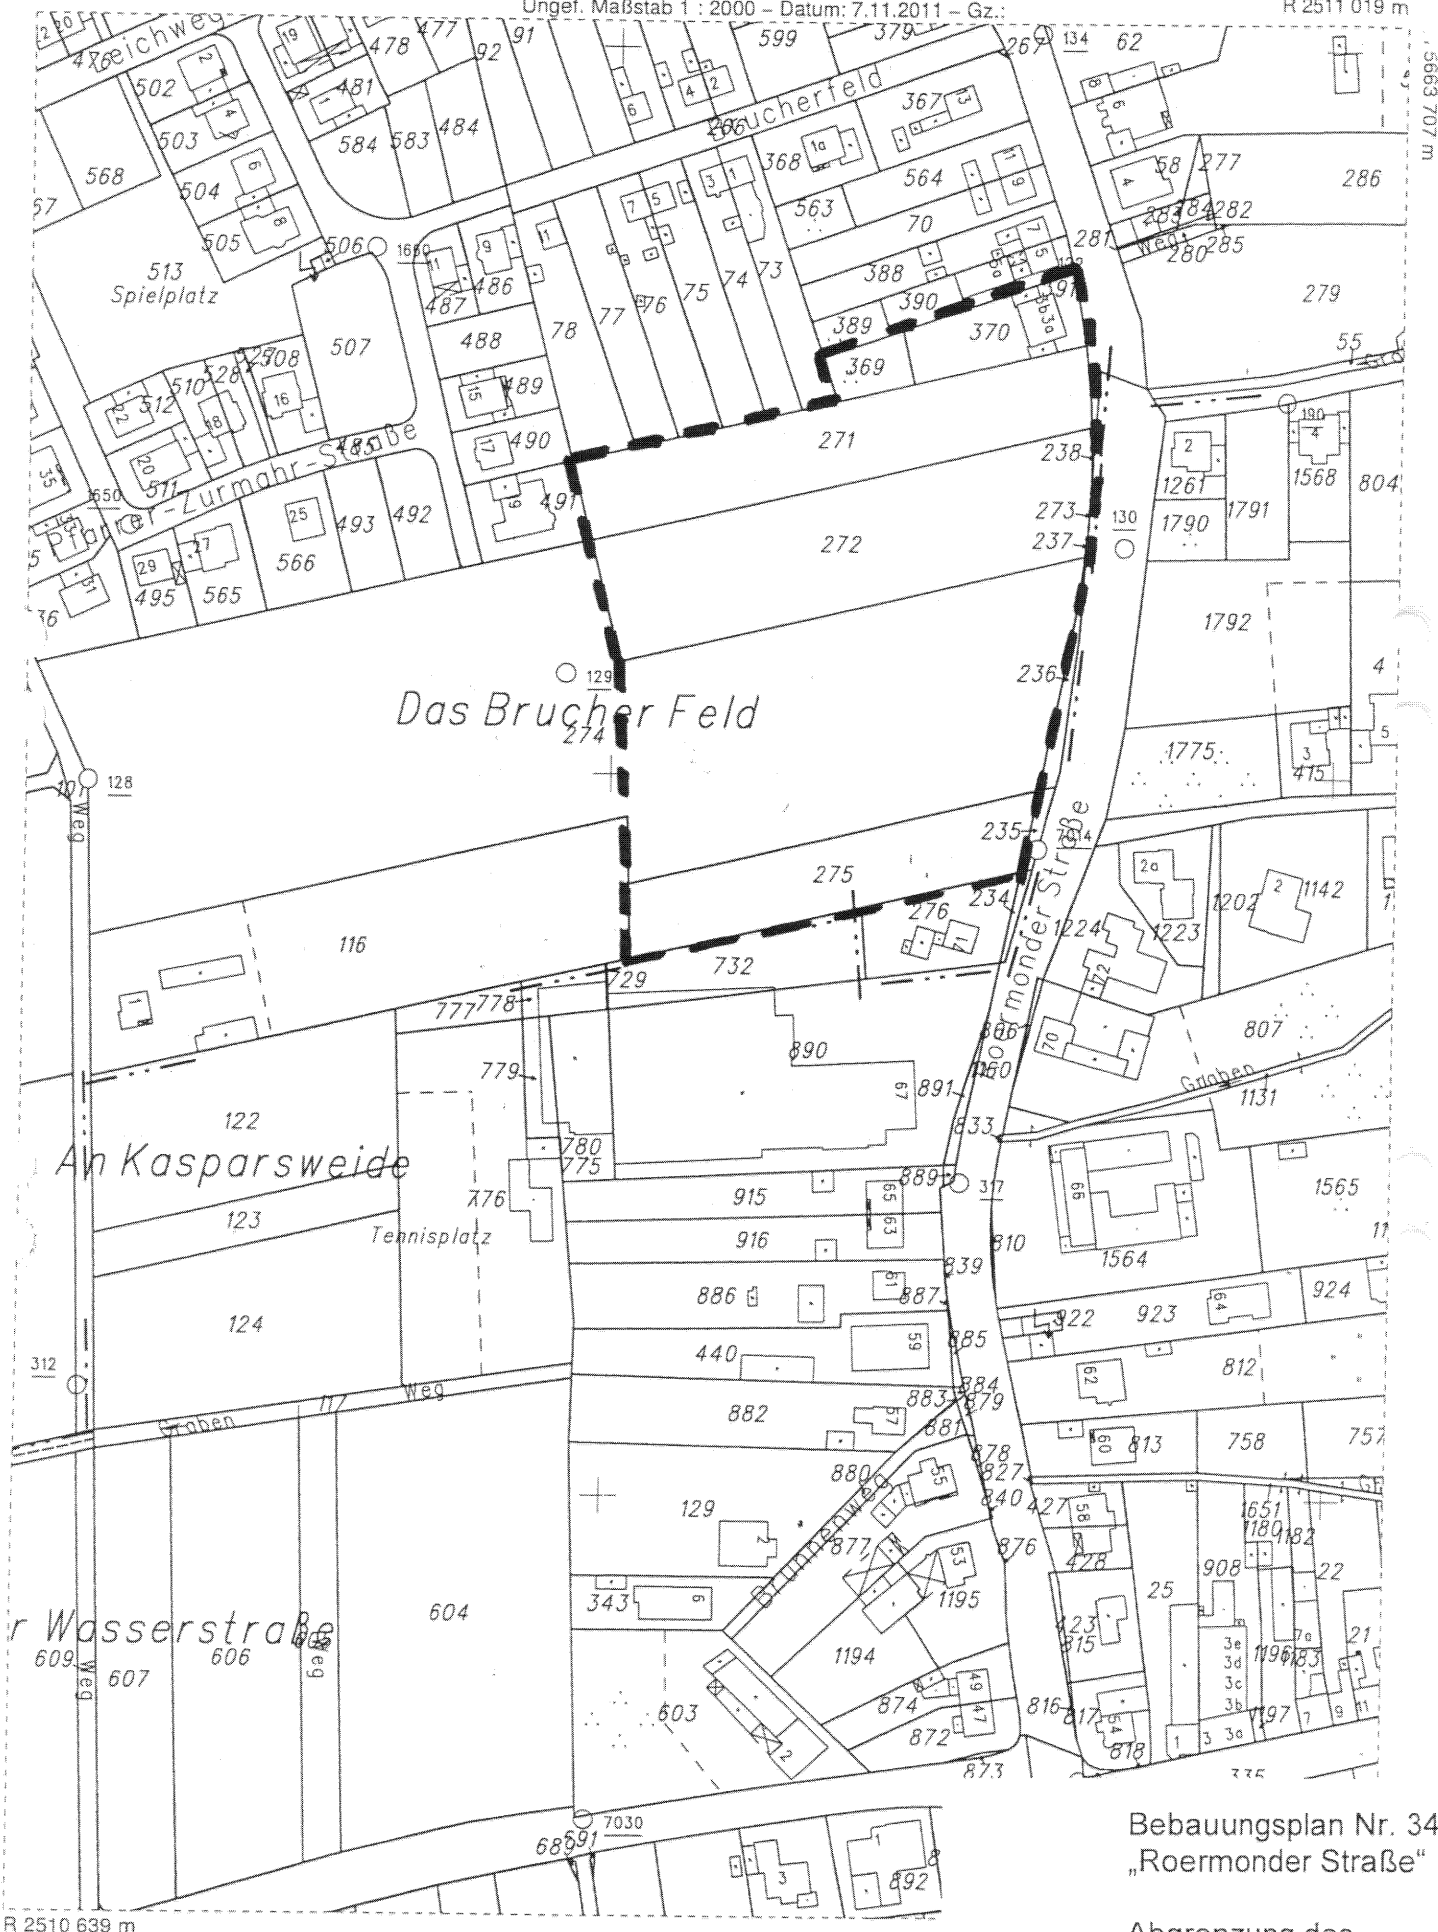

Bebauungsplan Nr. 34
„Roermonder Straße“


Abgrenzung des
Geltungsbereichs

– AUSZUG AUS DER FLURKARTE (ALK) – (nur für den Dienstgebrauch)

Gemarkung – Flur – Flurstück

Ungef. Maßstab 1 : 2000 – Datum: 29.11.2011 – Gz.:

R 2510 987 m

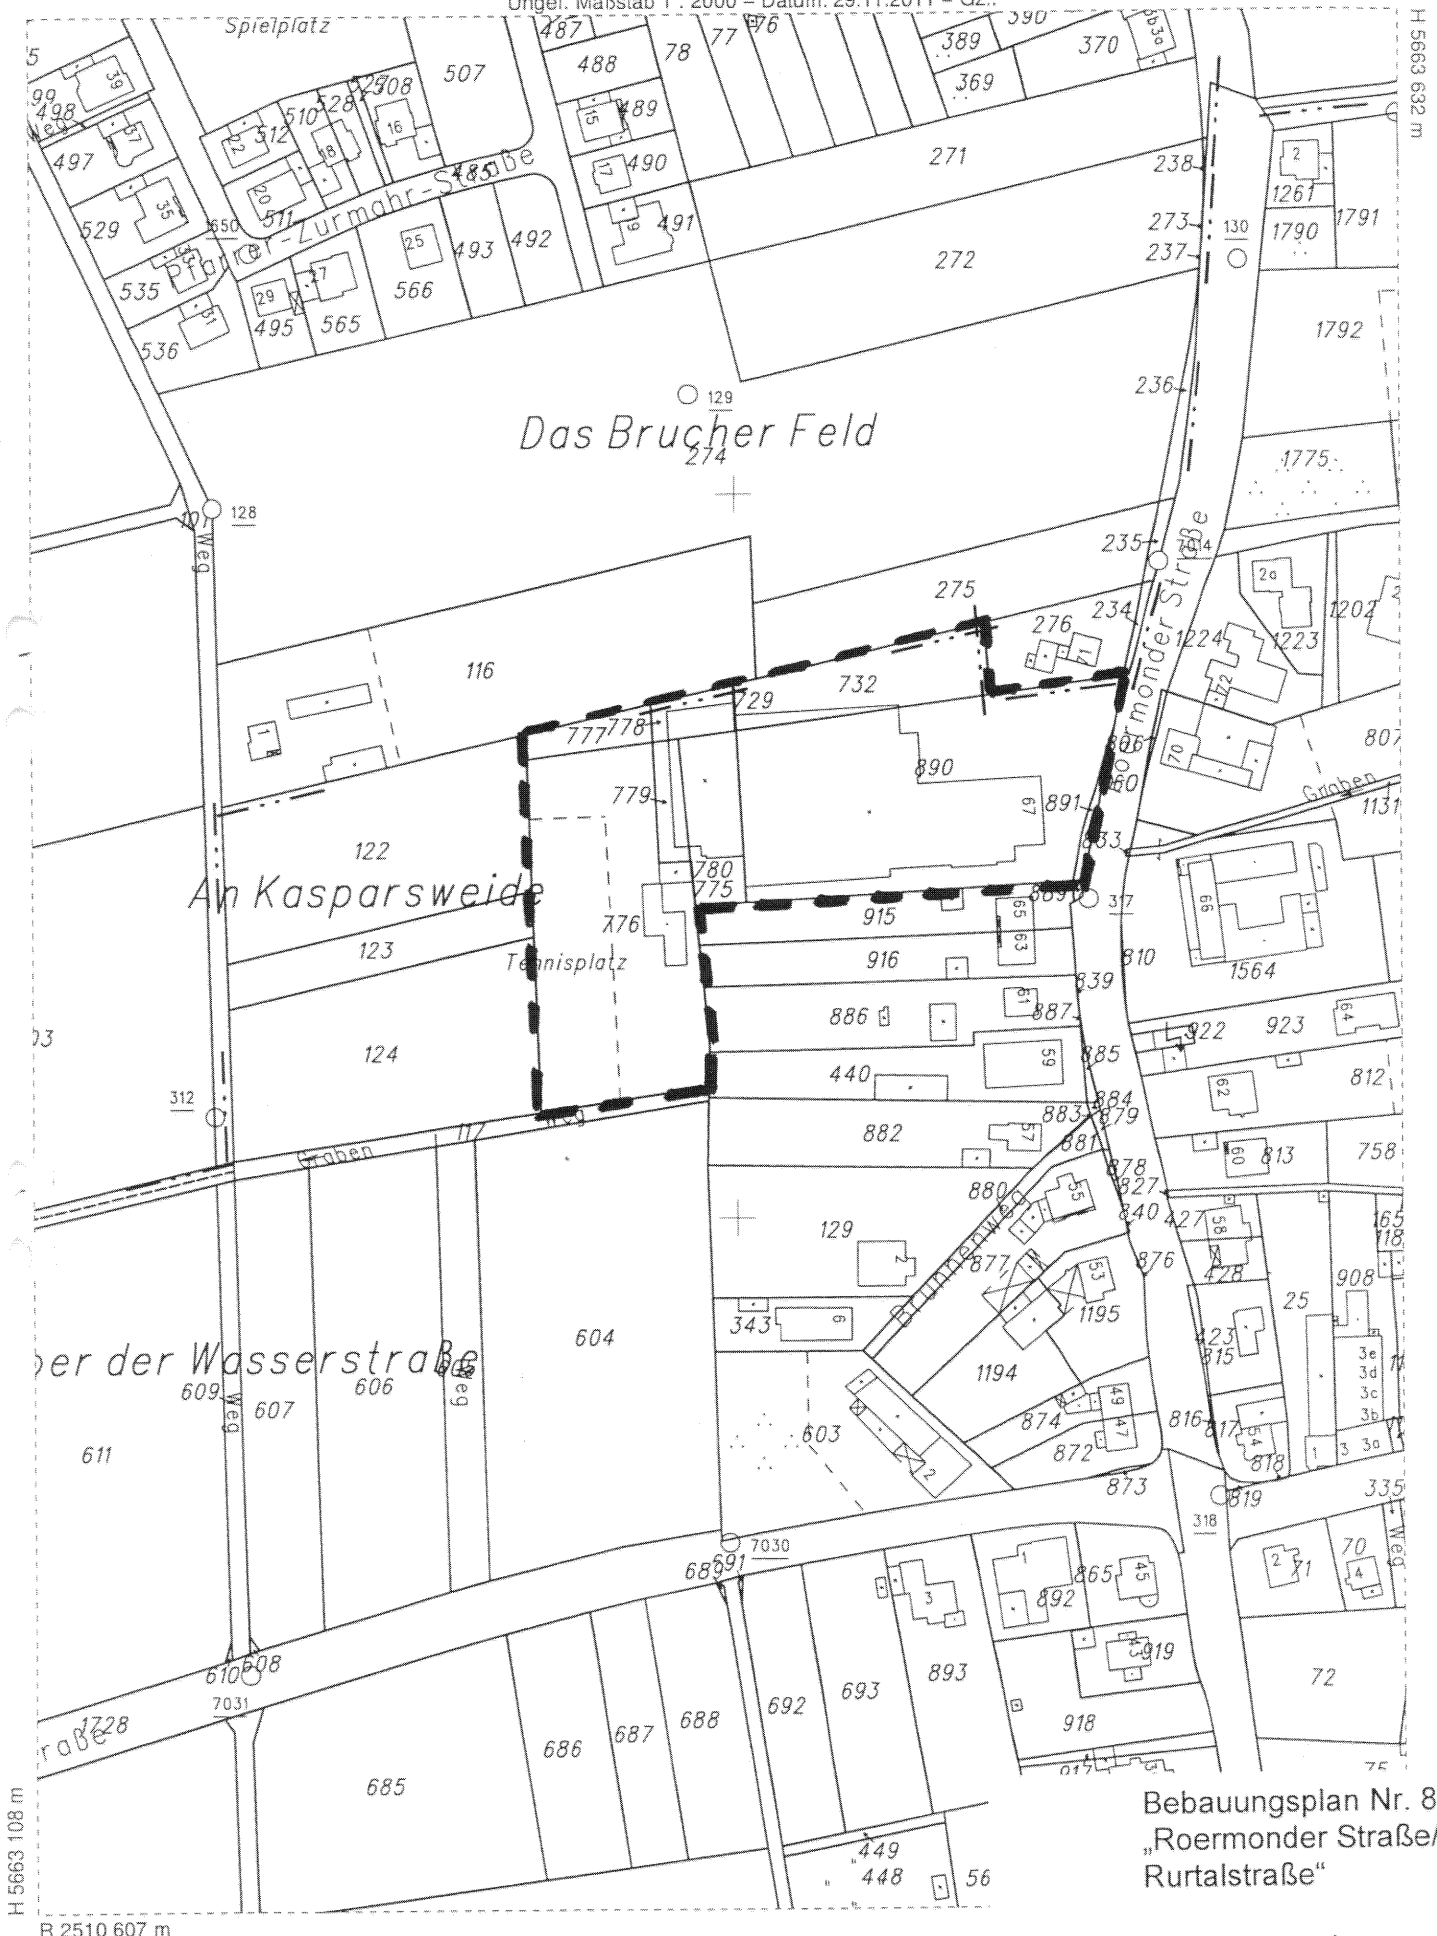


Bebauungsplan Nr. 80A
„Roermonder Straße/
Rurtalstraße“

Anlage 4

– AUSZUG AUS DER FLURKARTE (ALK) – (nur für den Dienstgebrauch)
Gemarkung – Flur – Flurstück

Ungef. Maßstab 1 : 2000 – Datum: 29.11.2011 – Gz.:

R 2510 987 m

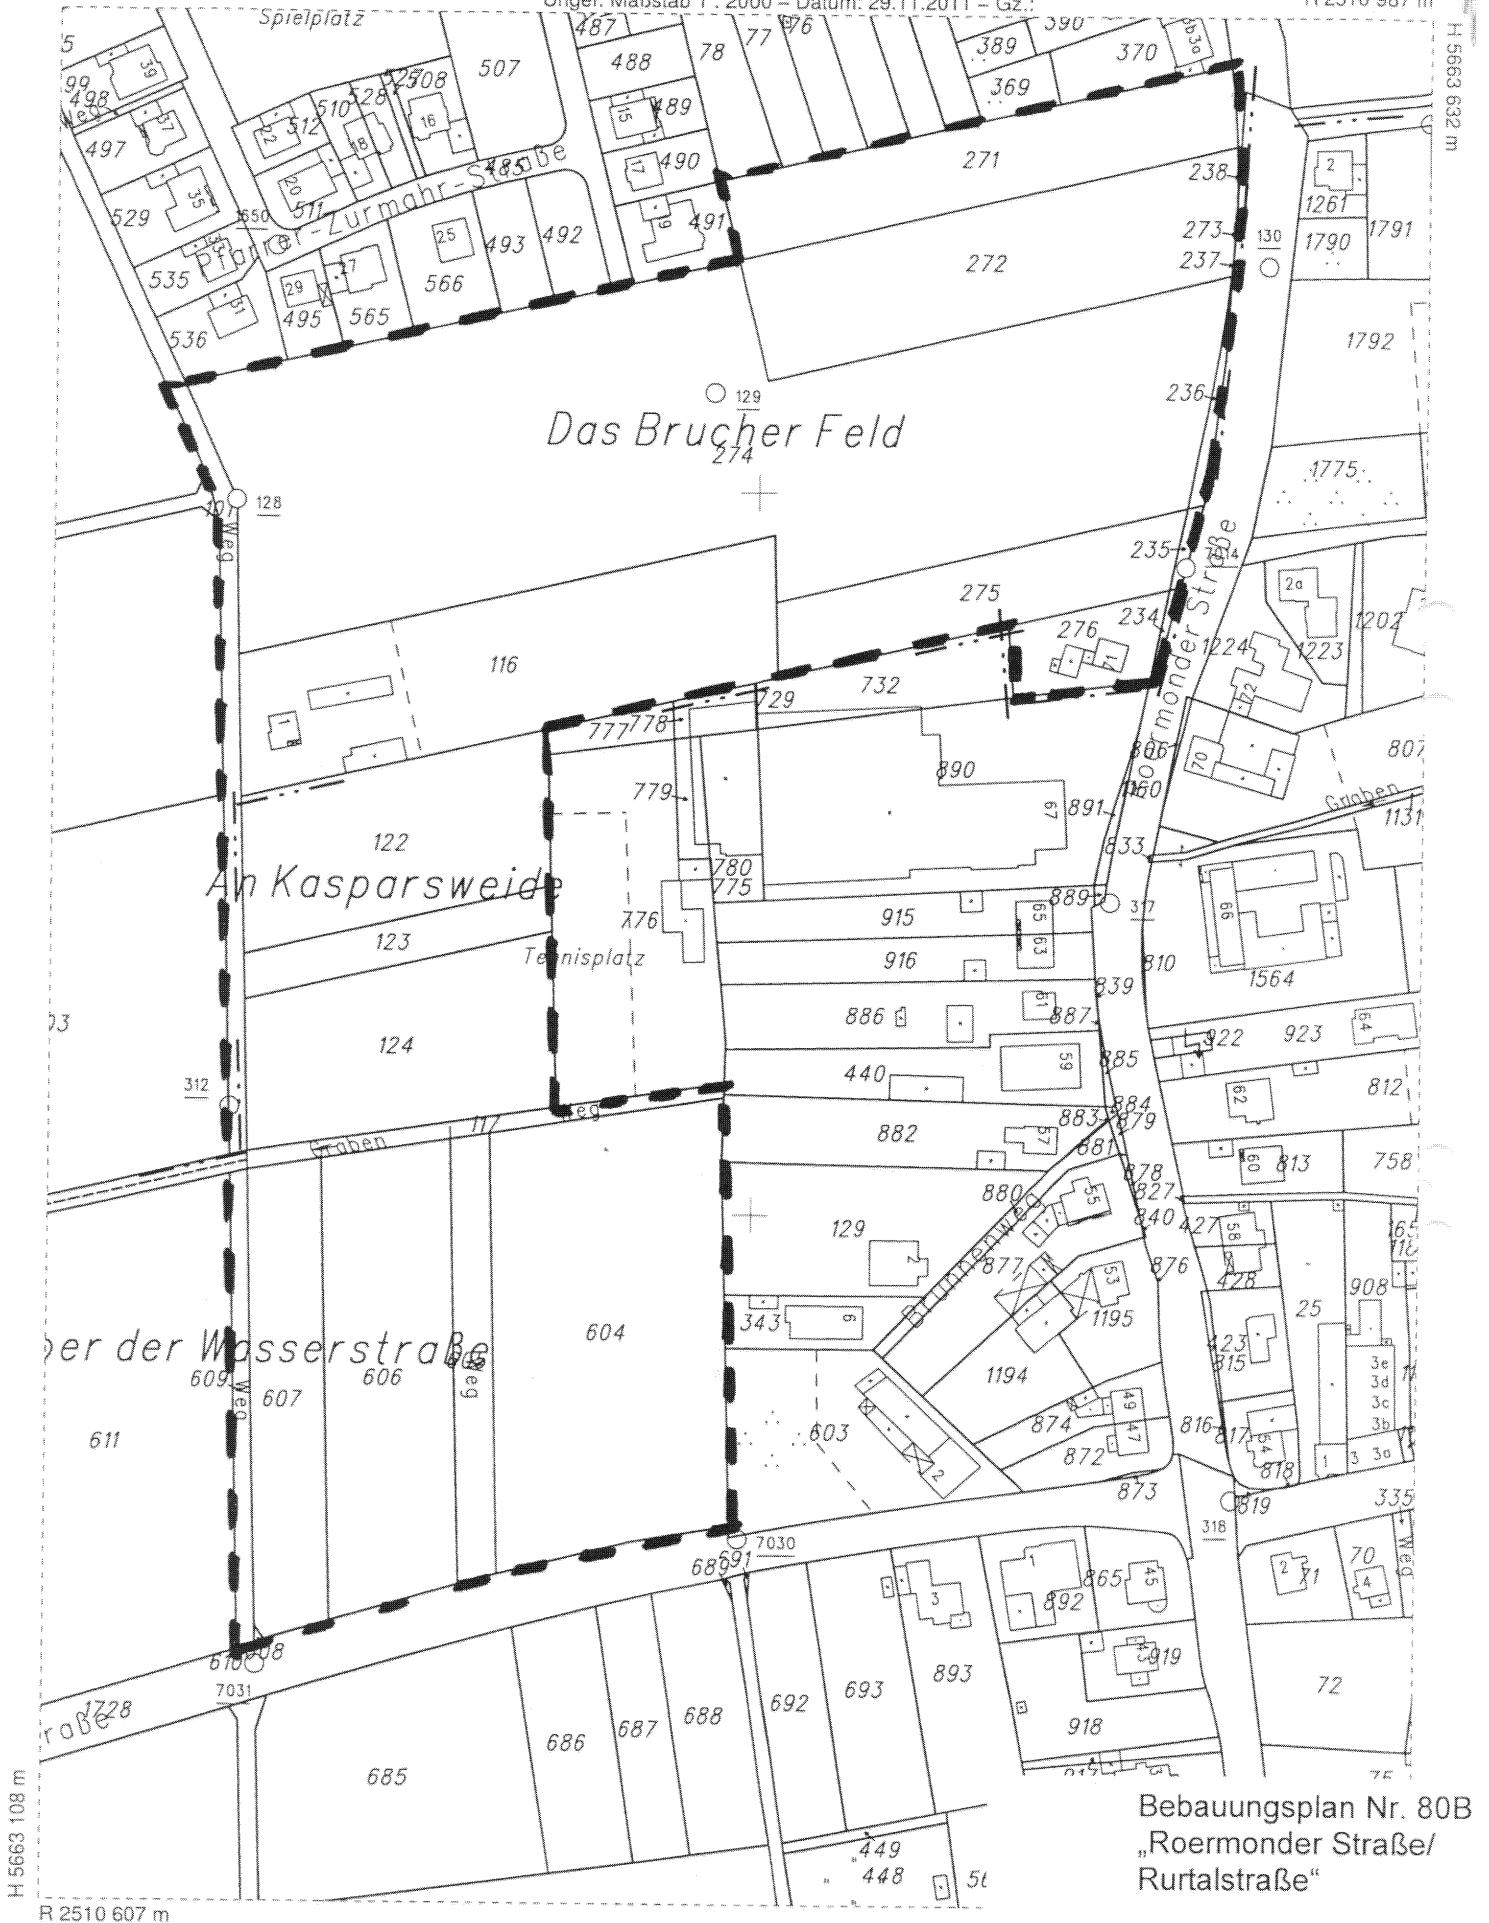

Bebauungsplan Nr. 80B
„Roermonder Straße/
Ruralstraße“

Abgrenzung des
Geltungsbereiches