


Anlage 1

SPD-FRAKTION
der Stadt Wassenberg

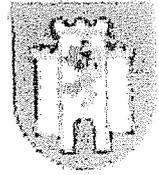

SPD-Fraktion 1001 - 1002 Wassenberg

Handwritten notes and stamps, including "SBW" and a date "10.06.2009".

Postfach 12 20
41849 Wassenberg

An den
Bürgermeister der Stadt Wassenberg
Herrn M. Winkens

Betr. Einmündungsbereich Sandstr., / Mühlenstr.
hier: Verkehrswegsicherung

Sehr geehrter Herr Bürgermeister,

im o. g. Bereich, Einmündung Sandstr. / Mühlenstr. besteht nach wie vor, insbesondere für Fußgänger und Radfahrer, ein Verkehrssicherheitsproblem. Insbesondere für unsere älteren Mitbürger und Kinder – besonders Schulneulinge – bietet sich hier ein erhöhtes Unfallrisiko.

Wir beantragen diese Thematik dringlichst zu behandeln und hier Abhilfe noch vor Schulbeginn nach den Ferien zu schaffen.

Ein durchgehender Bürgersteig mit Hochbord und Begrenzungspollern im Kurvenbereich der Sandstr.1 bei gleichzeitig eingengter Fahrbahn für ein Fahrzeug und dem Verkehrszeichen 208 (schwarzer und roter Pfeil) könnte hier eine Lösung sein.

Wassenberg, den 4. Juni 2009

MfG


E. Kluth
Fraktionsvorsitzender

Vorsitzender
Ernst Kluth
Sandstr. 8
41849 Wassenberg
E-Mail kluthernst@arcor.de

Geschäftsführerin
Karin Rolka
Kreuzbuschstr. 16 B
41849 Wassenberg


Wassenberg – AUSZUG AUS DER FLURKARTE (ALK) – (nur für den I
Gemarkung Birgelen – Flur – Flurstück

Anlage 2

Ungef. Maßstab 1 : 1500 – Datum: 3.4.2012 – Gz.:

R 2510 882 m

H 5664 585 m

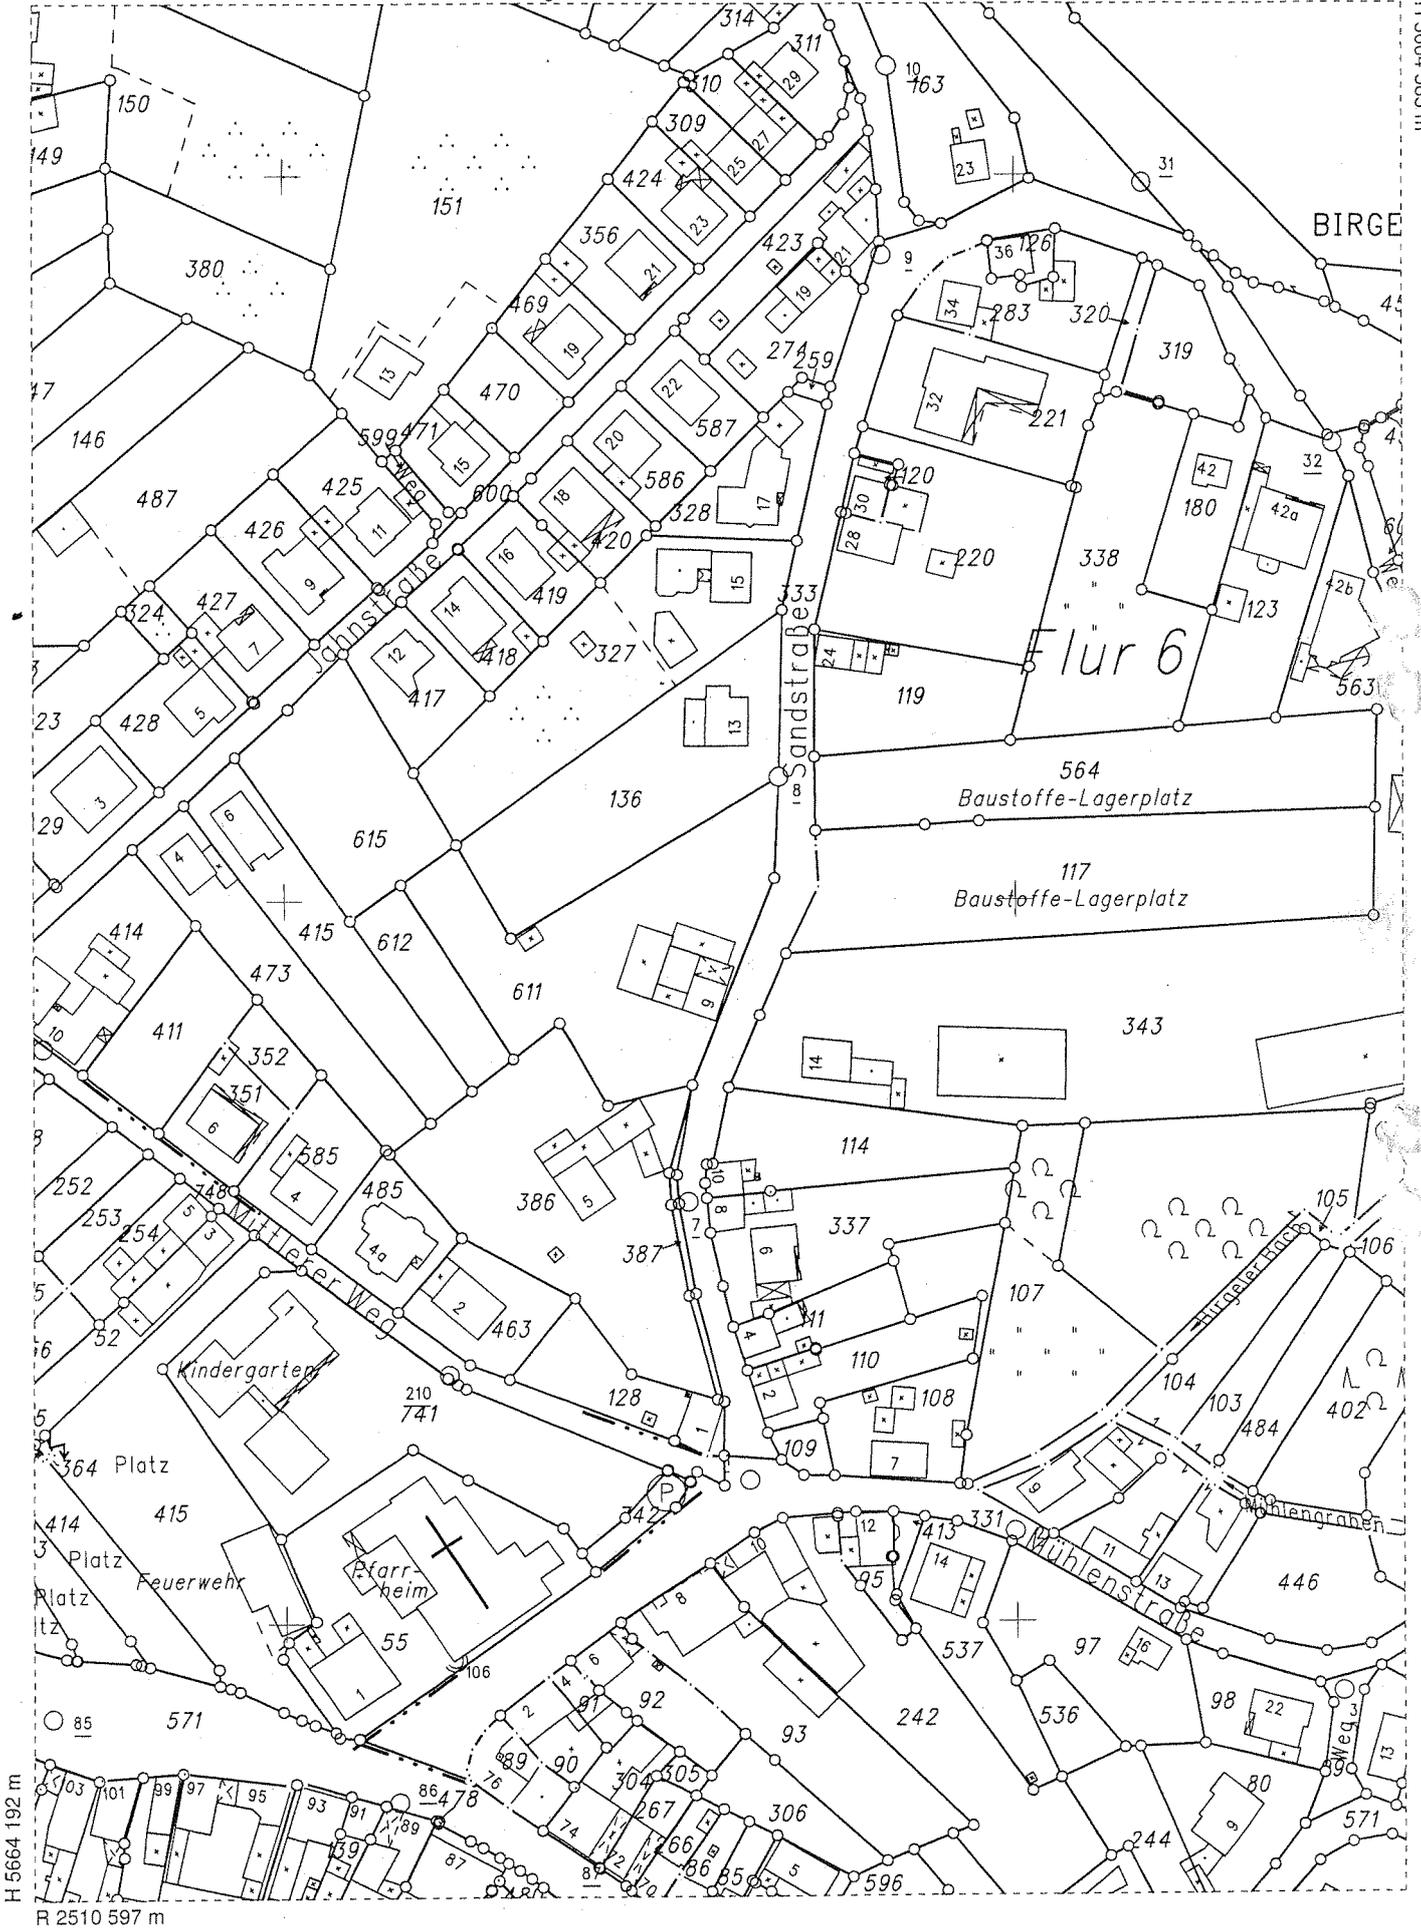

H 5664 192 m

R 2510 597 m