




WASSENBERG

Marienbruch

Bebauungsplan Nr.37
An der Windmühle, 1. vereinf. Änderung



Abgrenzung des Änderungsbereiches

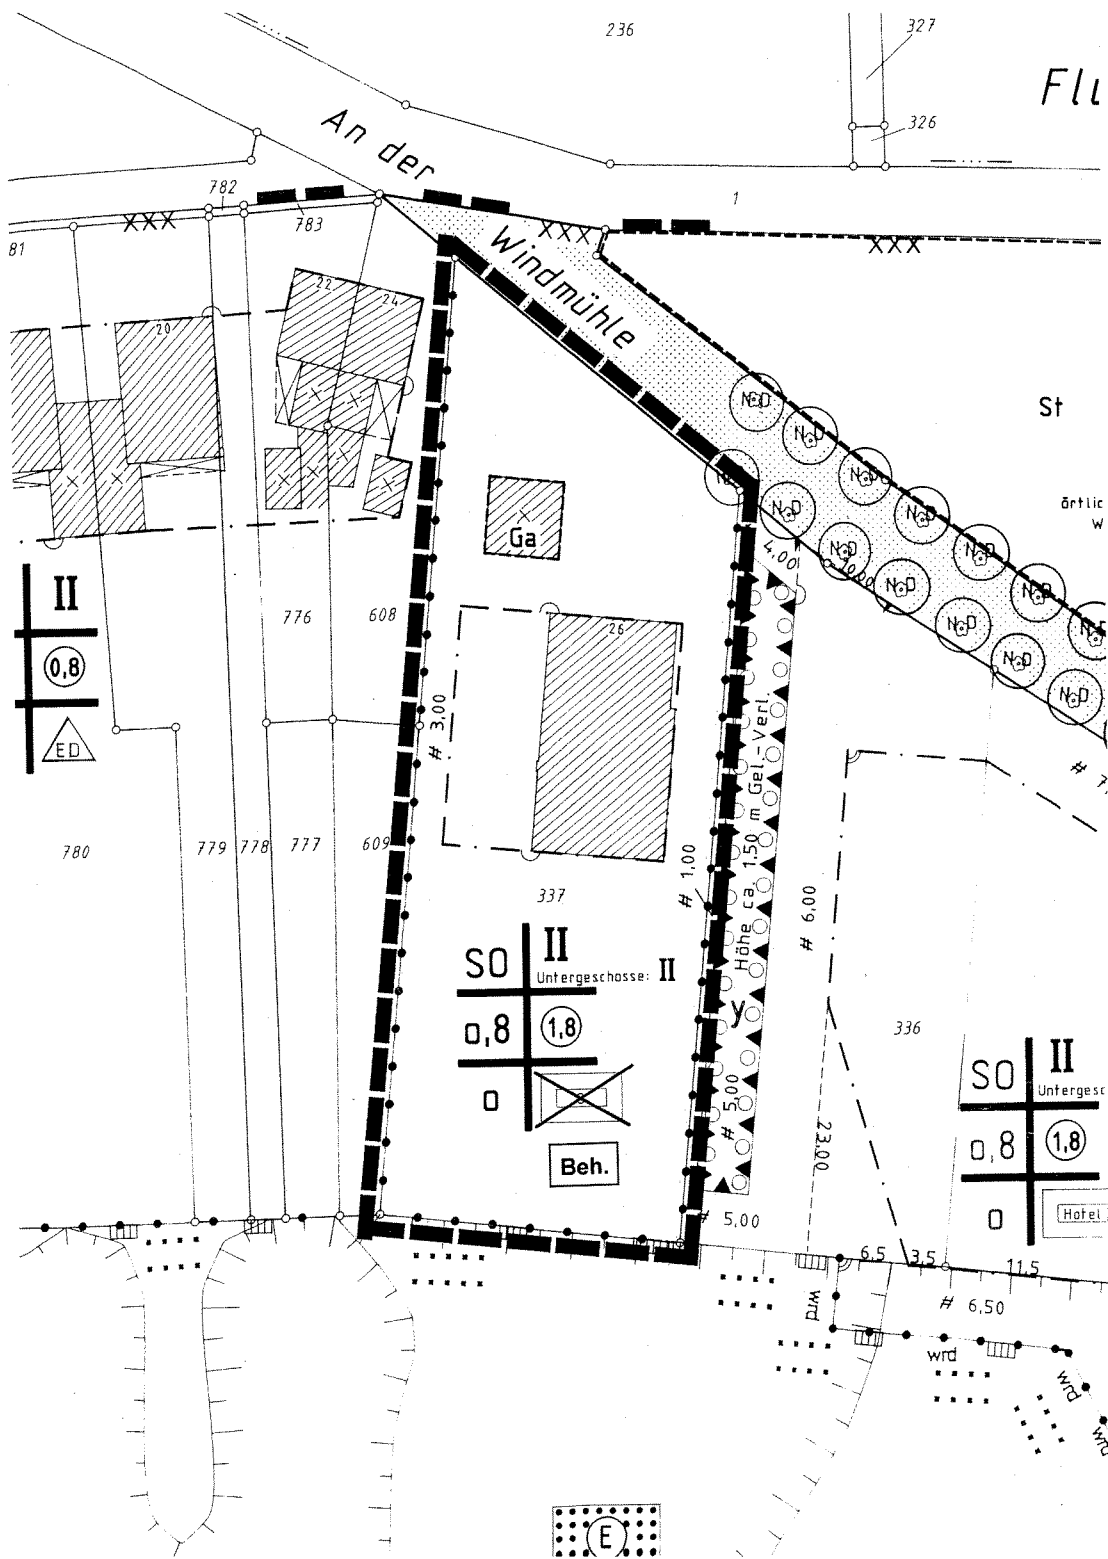

Flu

Planzeichenlegende

- SO s Sonstiges Sondergebiet
Zweckbestimmung: soziale Zwecke
- SO Beh. Sonstiges Sondergebiet
Zweckbestimmung: Beherbergung
- █ █ █ █ Grenze des Änderungsbereiches

Textliche Festsetzungen

Im sonstigen Sondergebiet mit der Zweckbestimmung „Beherbergung“ sind folgende Nutzungen zulässig:

- Wohnungen
- Fremdenzimmer
- Gastronomie
- Tagungsräume