


Eulenbusch

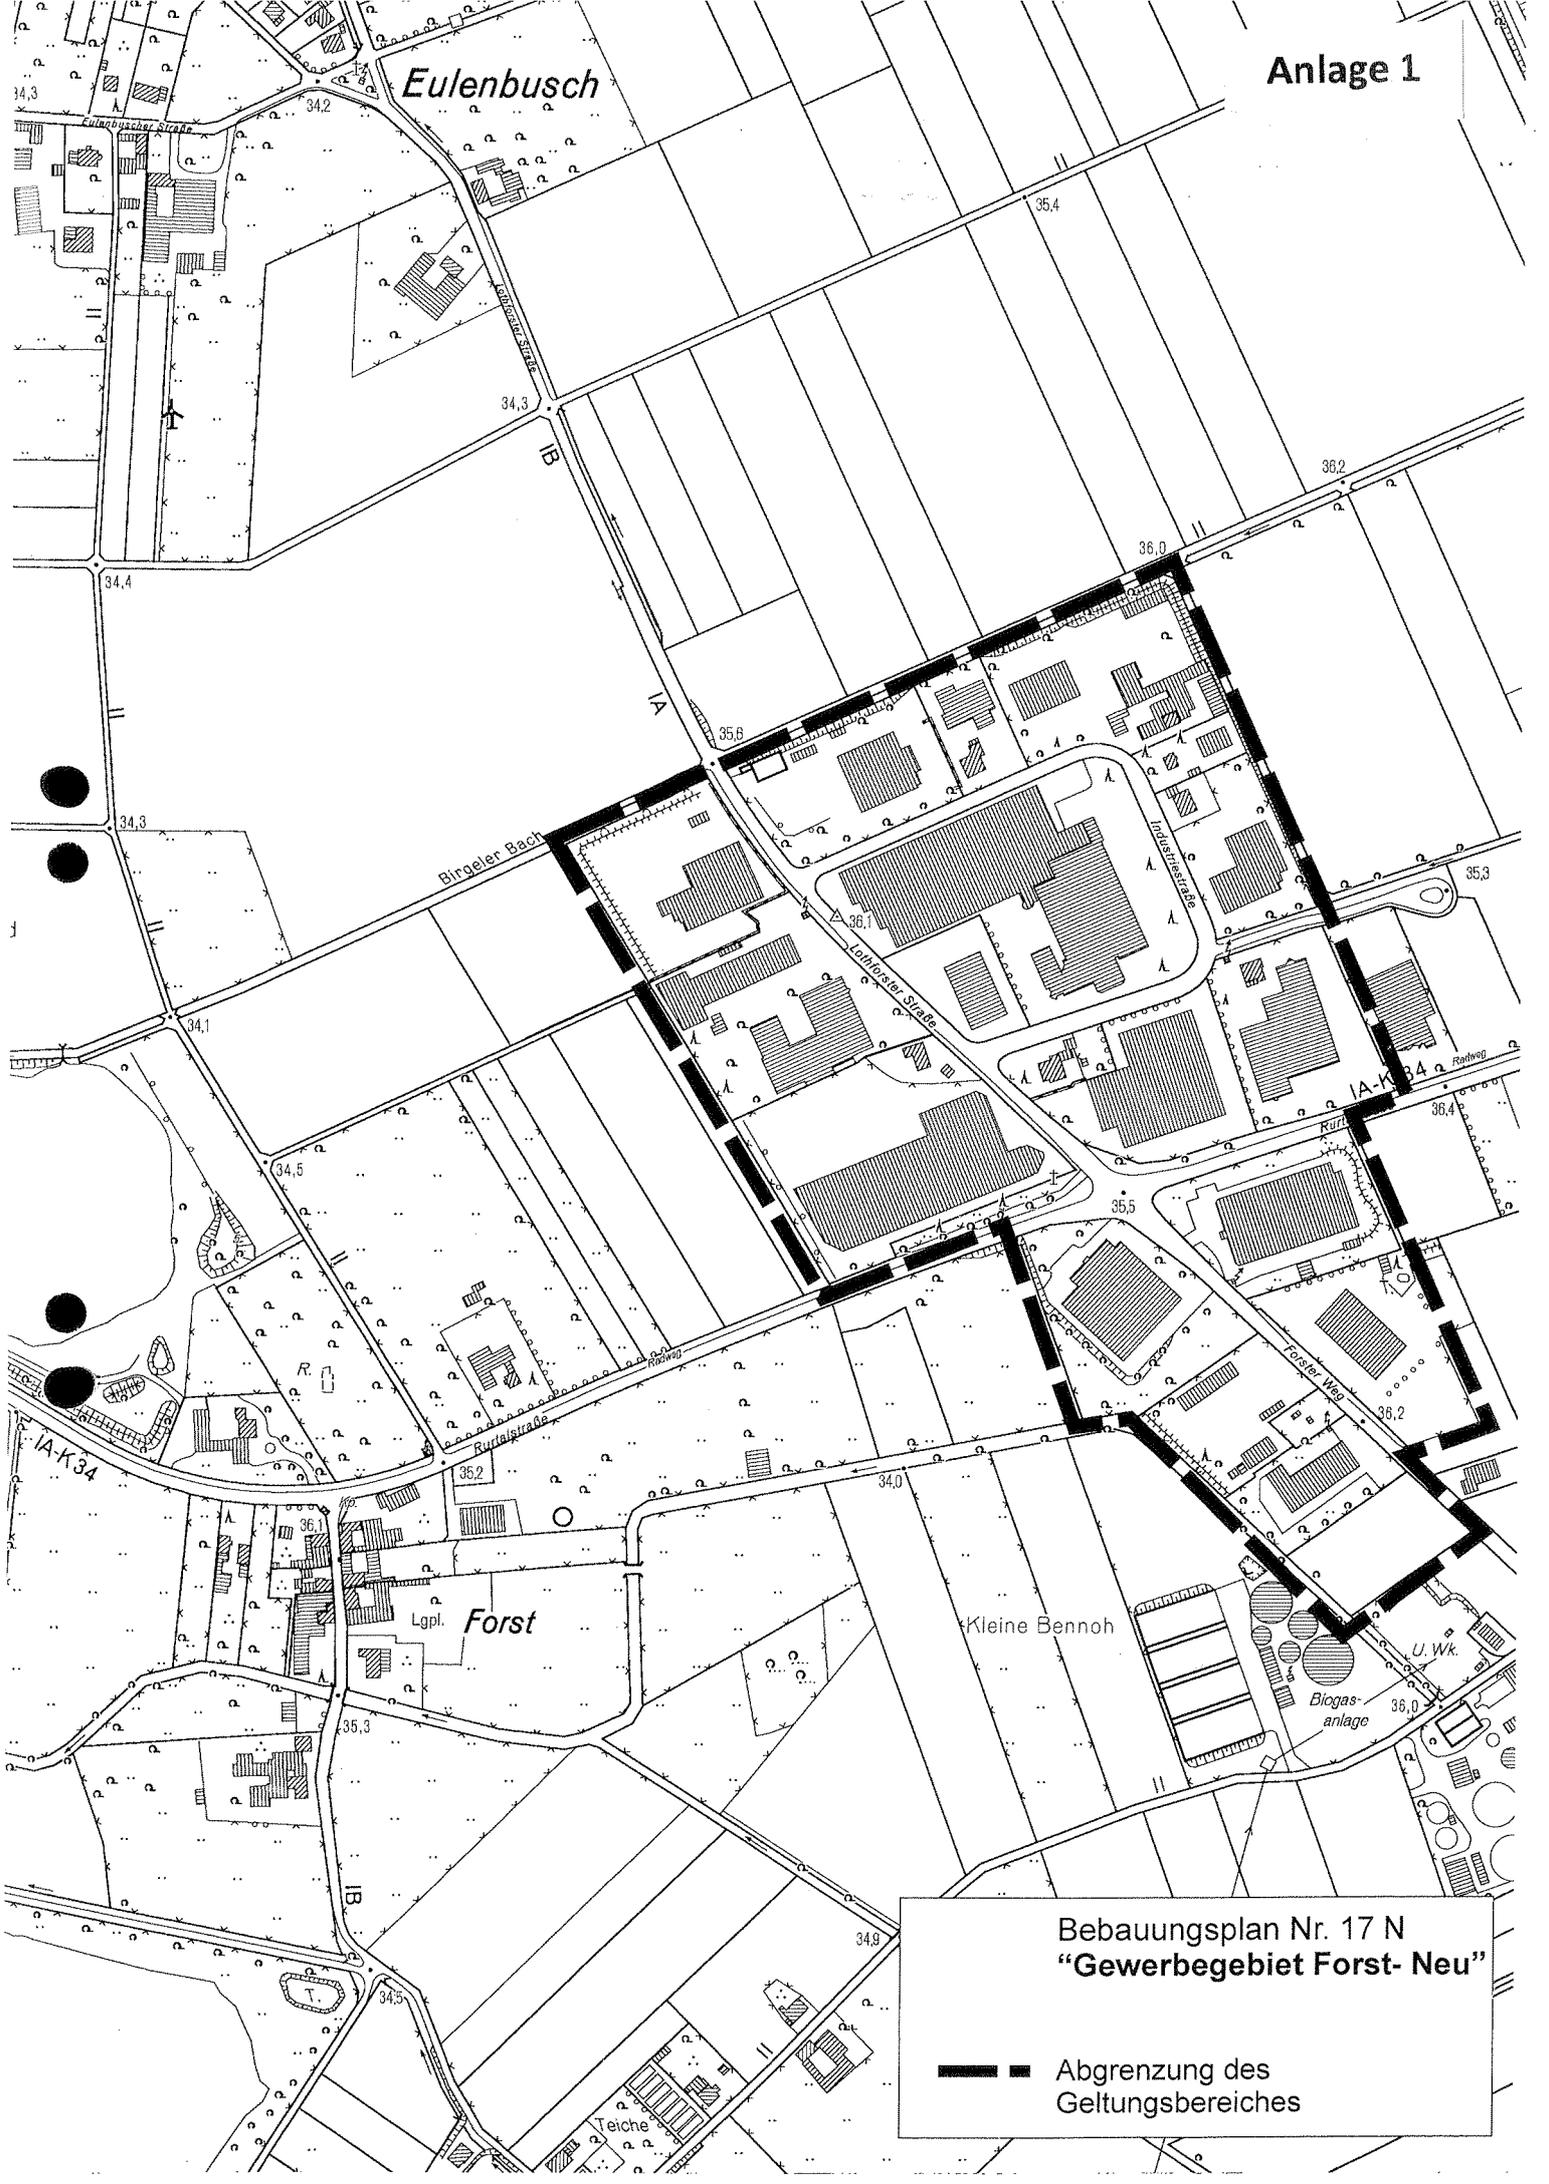

Lgpl. Forst

Kleine Bennoh

Biogas-anlage

Bebauungsplan Nr. 17 N  
"Gewerbegebiet Forst- Neu"

— — — — —  
Abgrenzung des  
Geltungsbereiches