


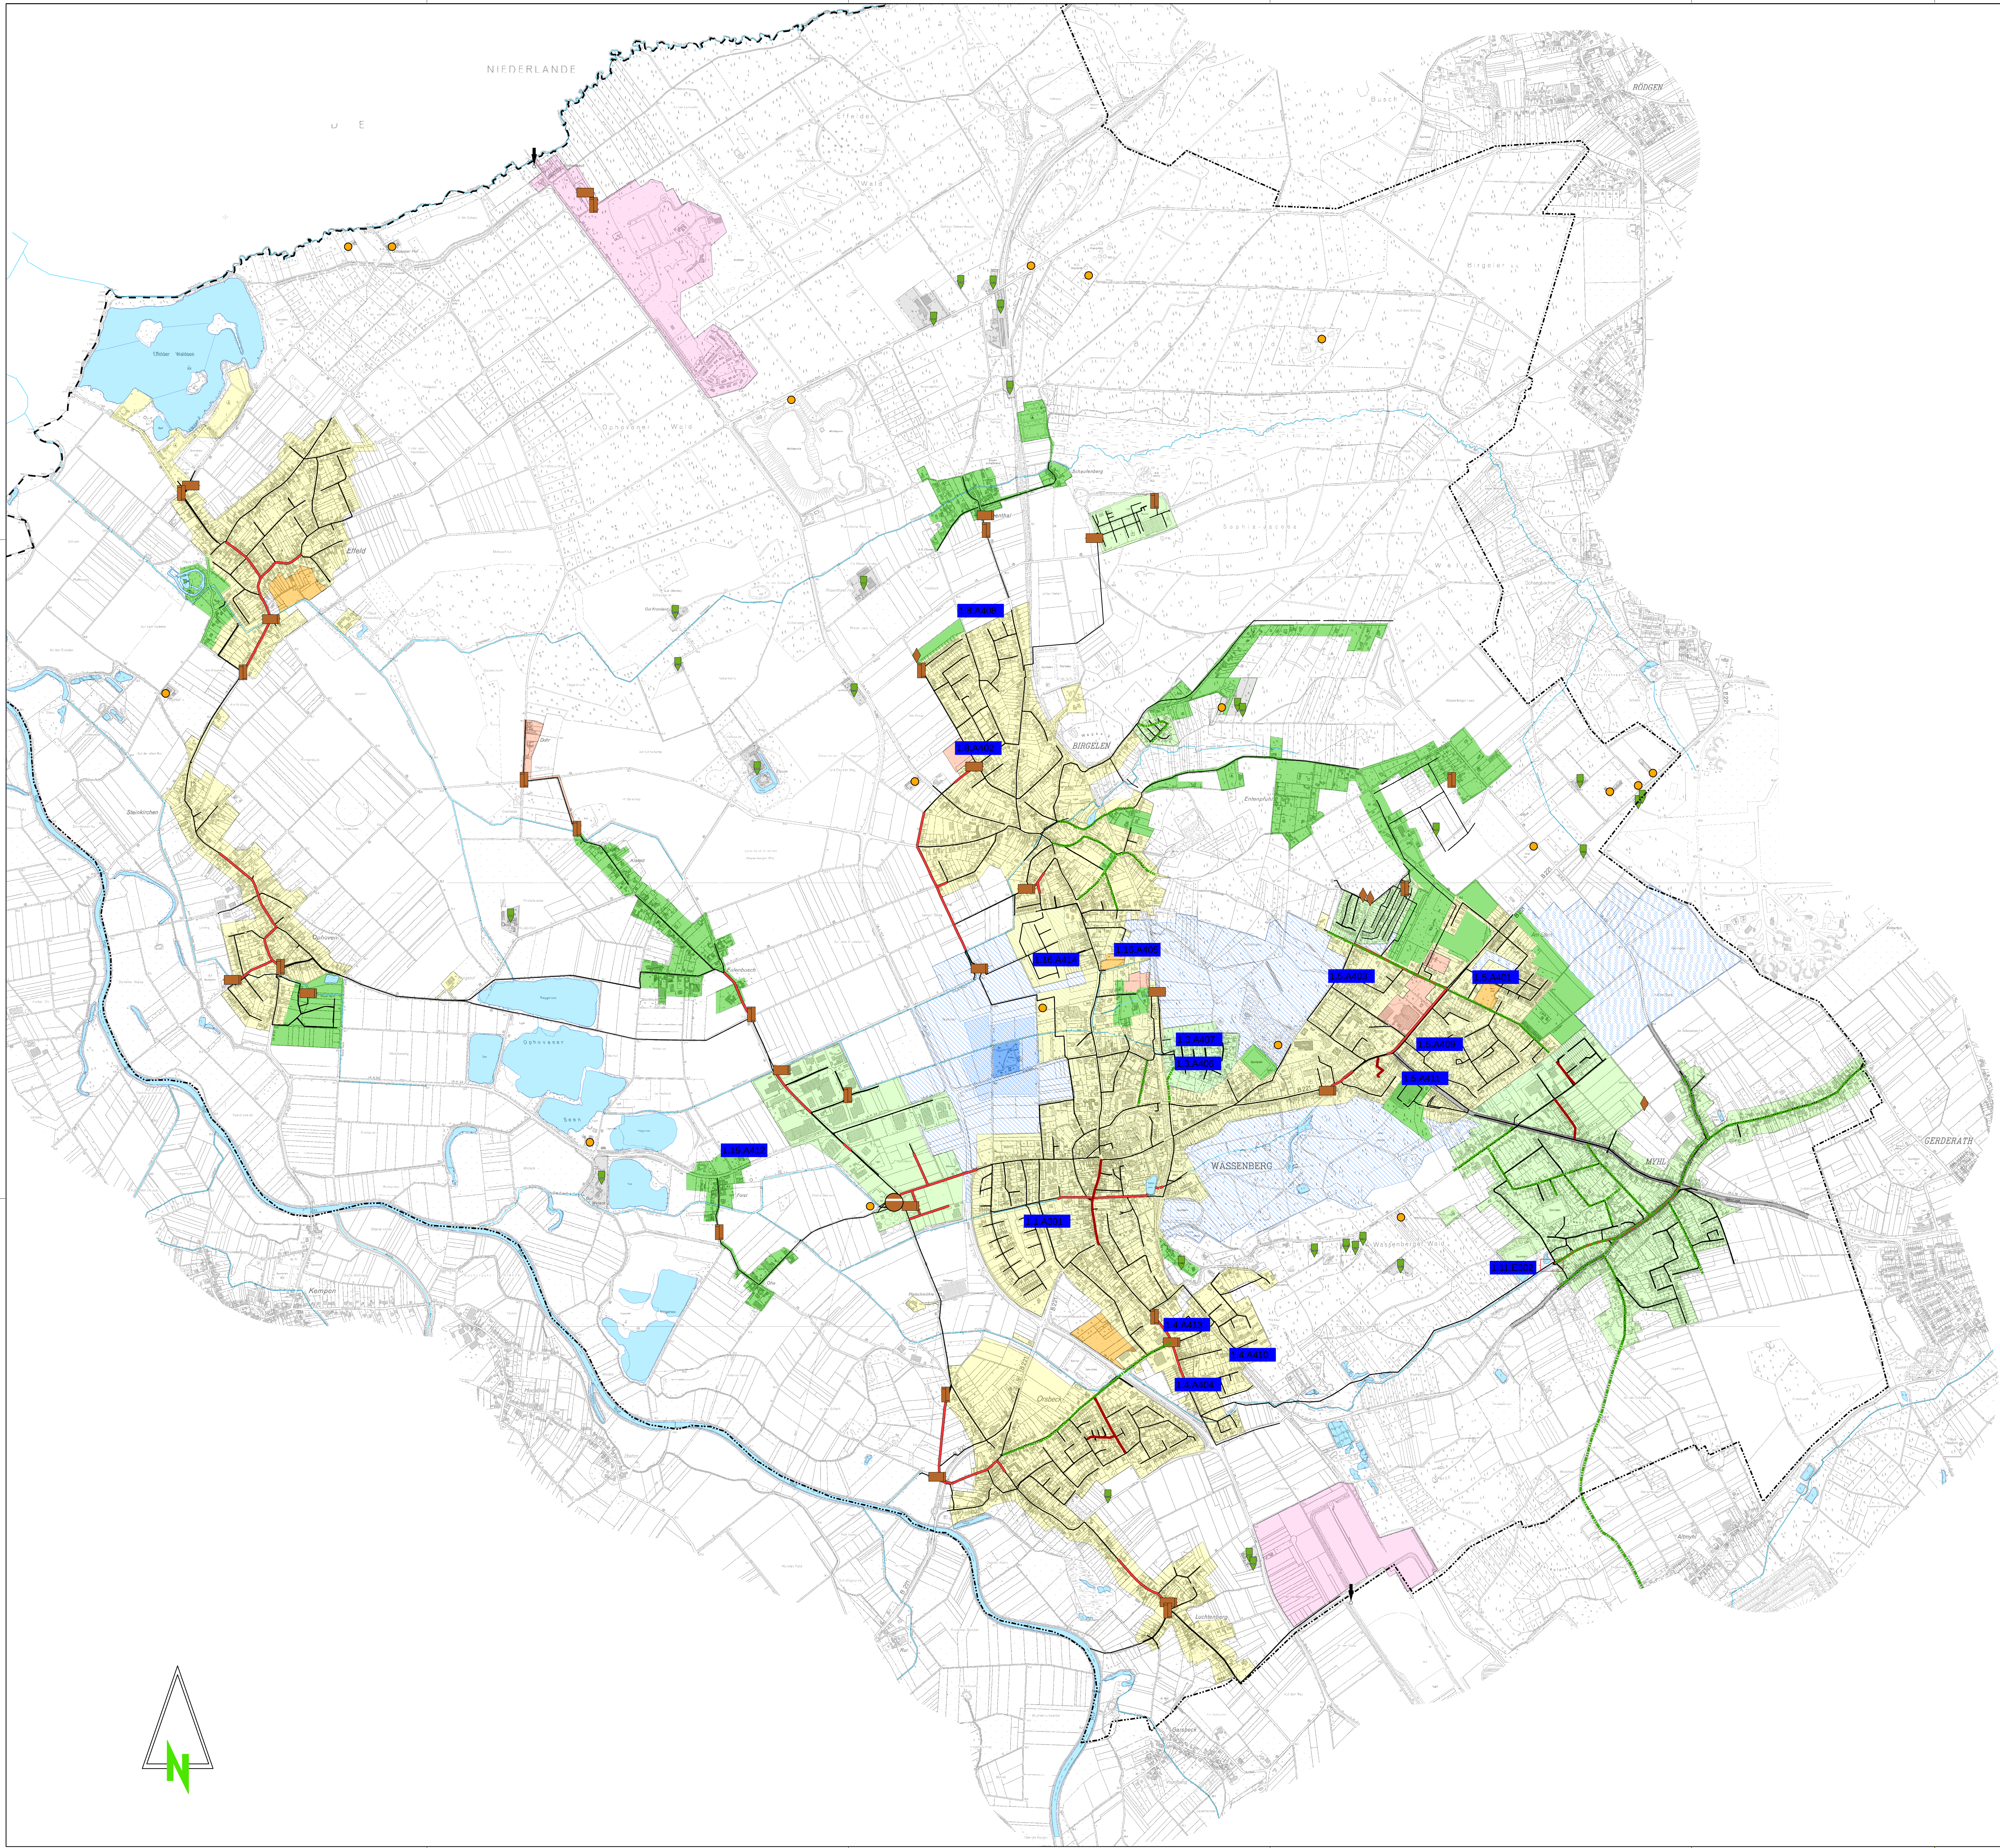

Legende:

- Staatsgrenze
- - - - - Gemeindegrenze
- == Kreisstraße_9
- == Kreisstraße_20
- == Landstraße_19
- 111.8201 Ordnungsnummern
- ↓ Einleitungsstellen
- RKB geplant
- Sanierungsmaßnahmen Kanal 2003 - 2008
- Sanierungsmaßnahmen Kanal
- Verklärungsanlage
- Kläranlage
- PW
- RÜB
- RRB
- Retentionsbecken
- Stauraumkanal
- abflusslose Gruben
- Kleinkläranlagen
- Einzugsgebiet Kleinkläranlagen
- Kanalnetz
- Übergebestelle
- Entwässerungssystem**
- MS
- TS
- Maßnahme verschoben
- Maßnahmen durchgeführt
- Maßnahmen zuzüglich
- Gewässerflächen
- Fließgewässer
- Einzugsgebiet Übergabebiete
- Wasserschutzzonen:**
- WSZ I
- WSZ II
- WSZ IIIa
- WSZ IIIb

© Geobasisdaten: Landesvermessungsamt NRW, BGN



Stadt Wassenberg
Tiefbauamt
Roermonder Straße 25 - 27
41849 Wassenberg

Maßnahme 6. Fortschreibung des Abwasserbeseitigungskonzeptes der Stadt Wassenberg für die Jahre 2015 - 2020

Übersichtplan der Maßnahmen

Titel: Zuständiger Teil: Dateiname: P:\SWA\1401_6_Fortschreibung ABK\01_Entwurf\02_DATENGIS	Daten-Name: ABK_6_10000.mxd	Layout-Name:
SWA-1401 -	ASL	Blatt
	Maßstab	1:10.000
	Papierformat	A3
	Erstellt durch	Robert
	Freigegeben von	
	Dokumentiert	
	Lageplan	
	Dokumentstatus	In Bearbeitung
	Ausgabedatum	09.07.2015
	Index	
Entwurfsverfasser	Der Auftraggeber	