Anlage

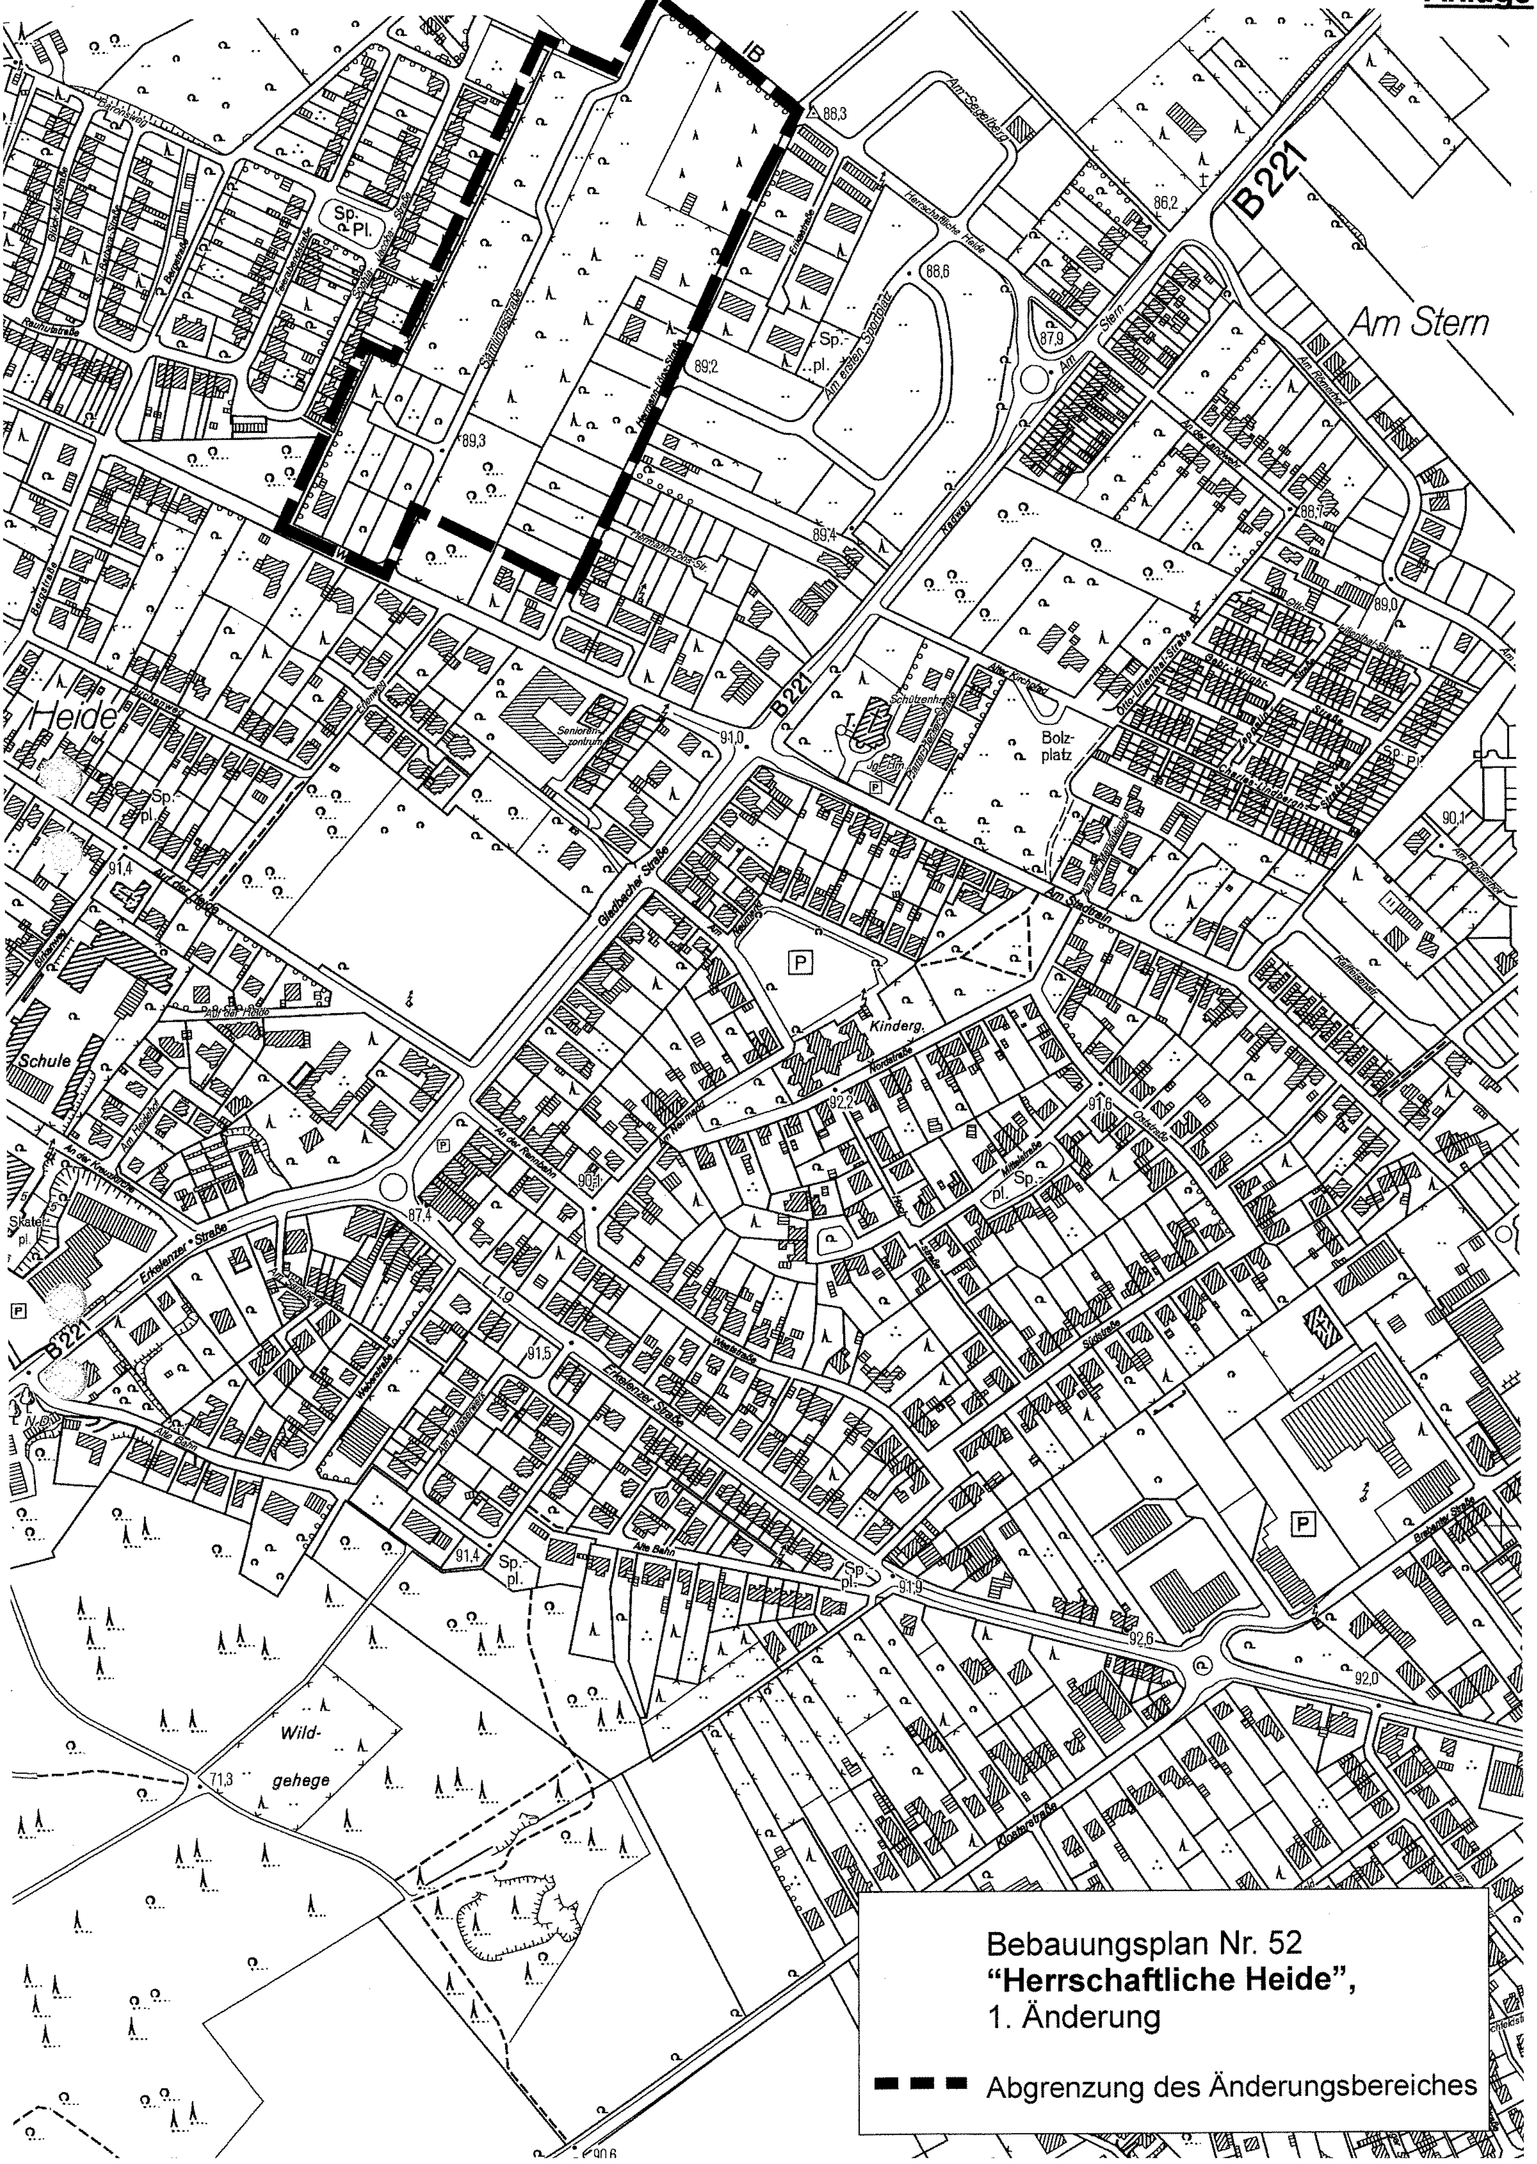

Bebauungsplan Nr. 52
"Herrschaftliche Heide",
1. Änderung

▬ ▬ ▬ Abgrenzung des Änderungsbereiches

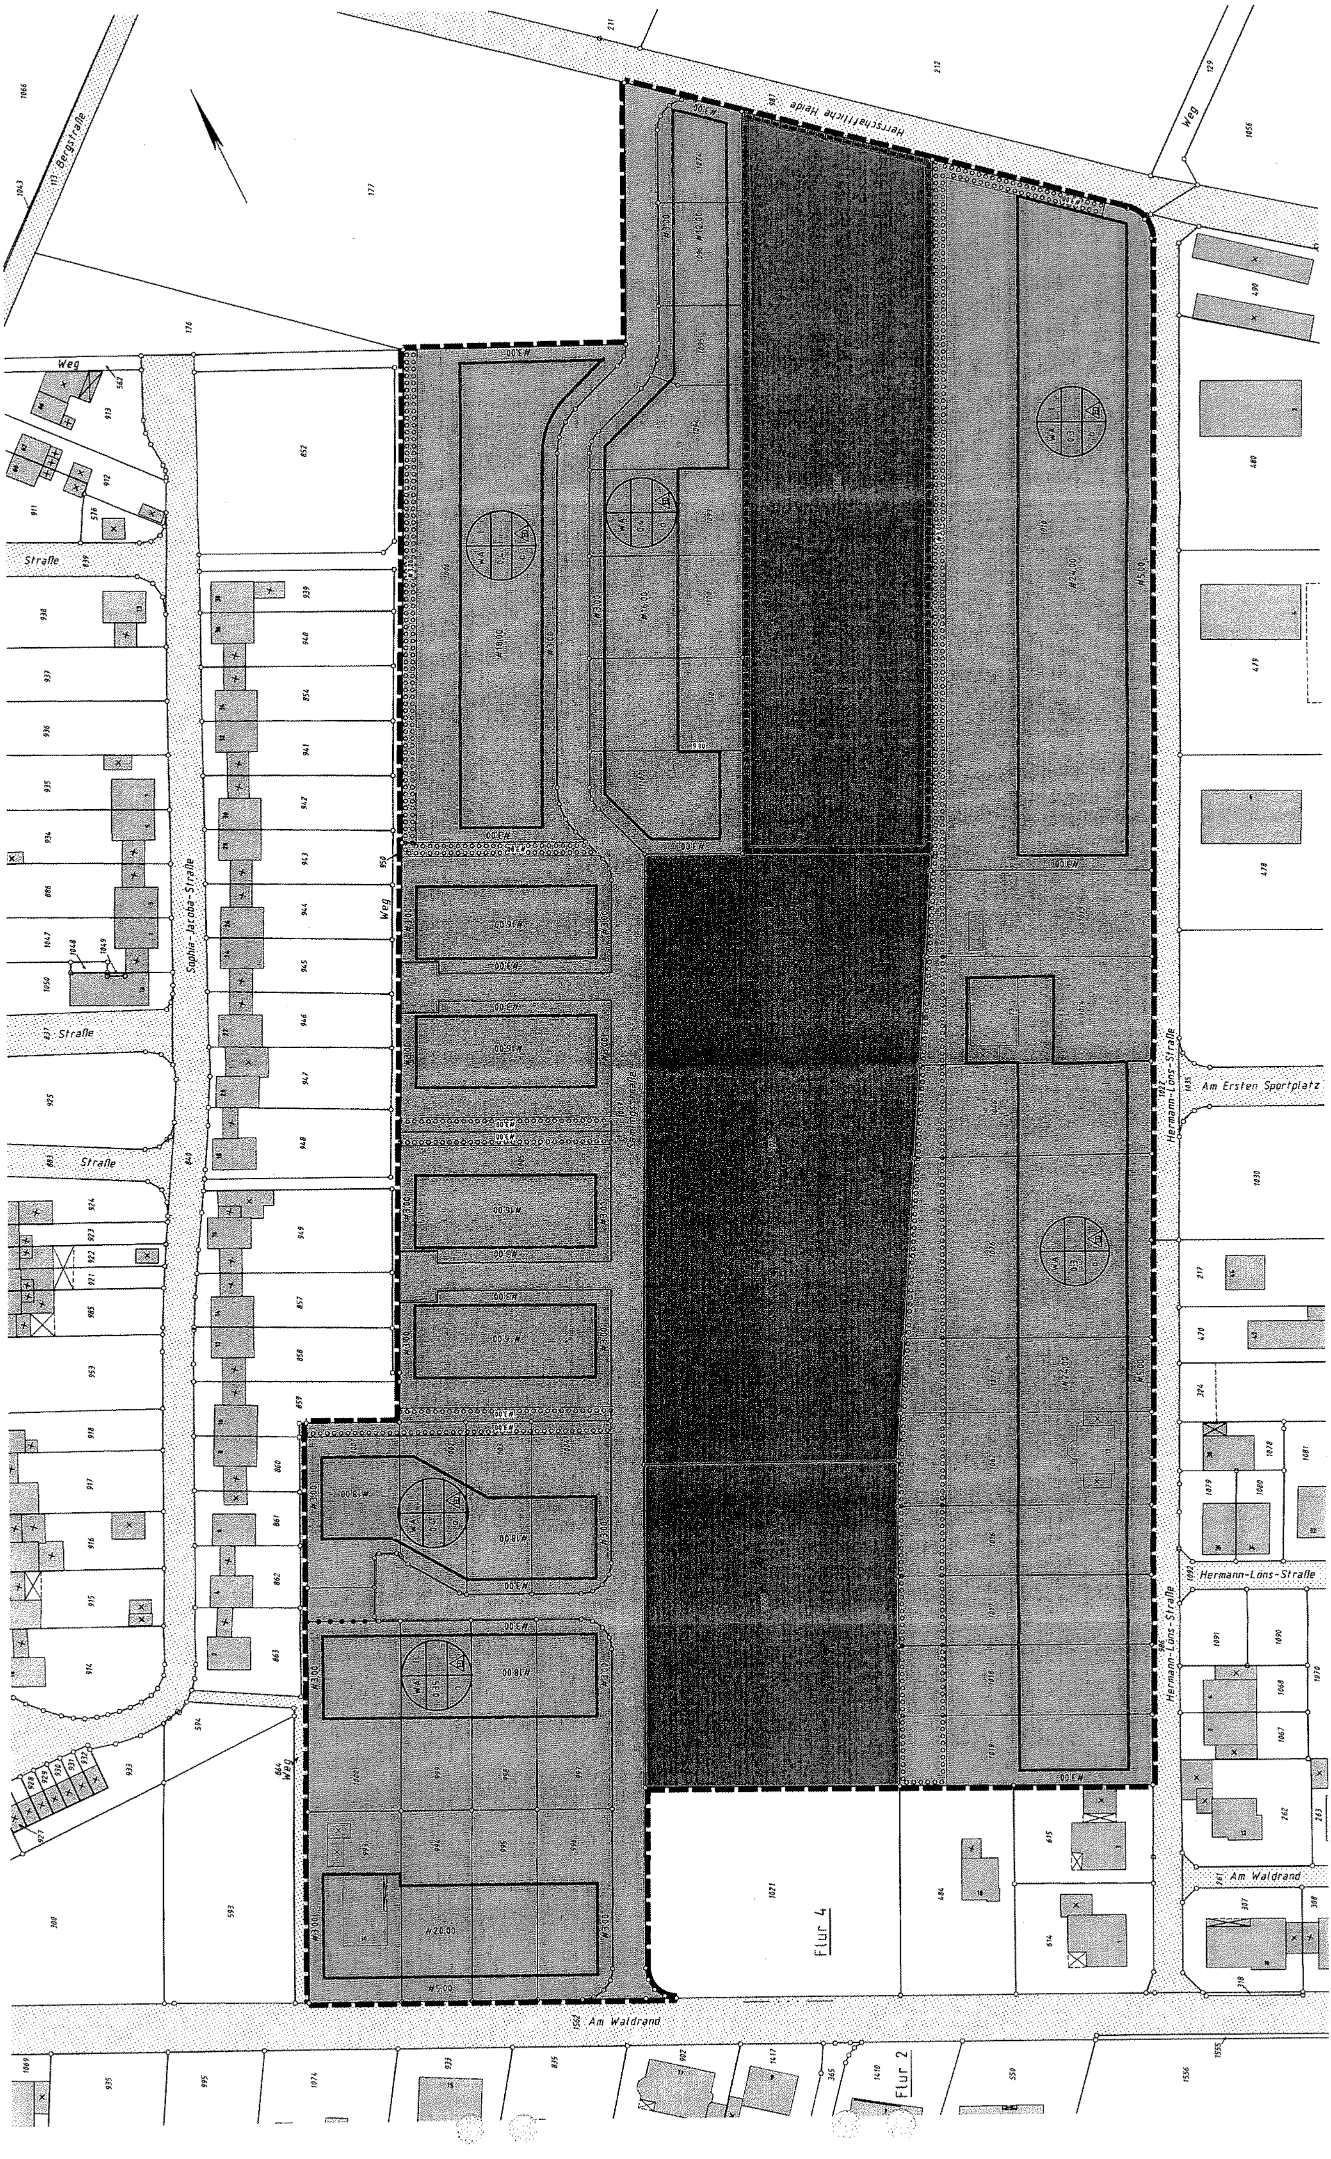
Bergstraße
Weg
Herrschaftliche Heide
Weg
Straße
Sophia-Jacoba-Straße
Straße
Straße
Weg
Hermann-Löns-Straße
Am Ersten Sportplatz
Hermann-Löns-Straße
Hermann-Löns-Straße
Am Waldrand
Weg
Flur 4
Am Waldrand
Flur 2
W A
0.4
W A
0.3
W A
0.35
#3.00
#18.00
#24.00
#20.00
#5.00