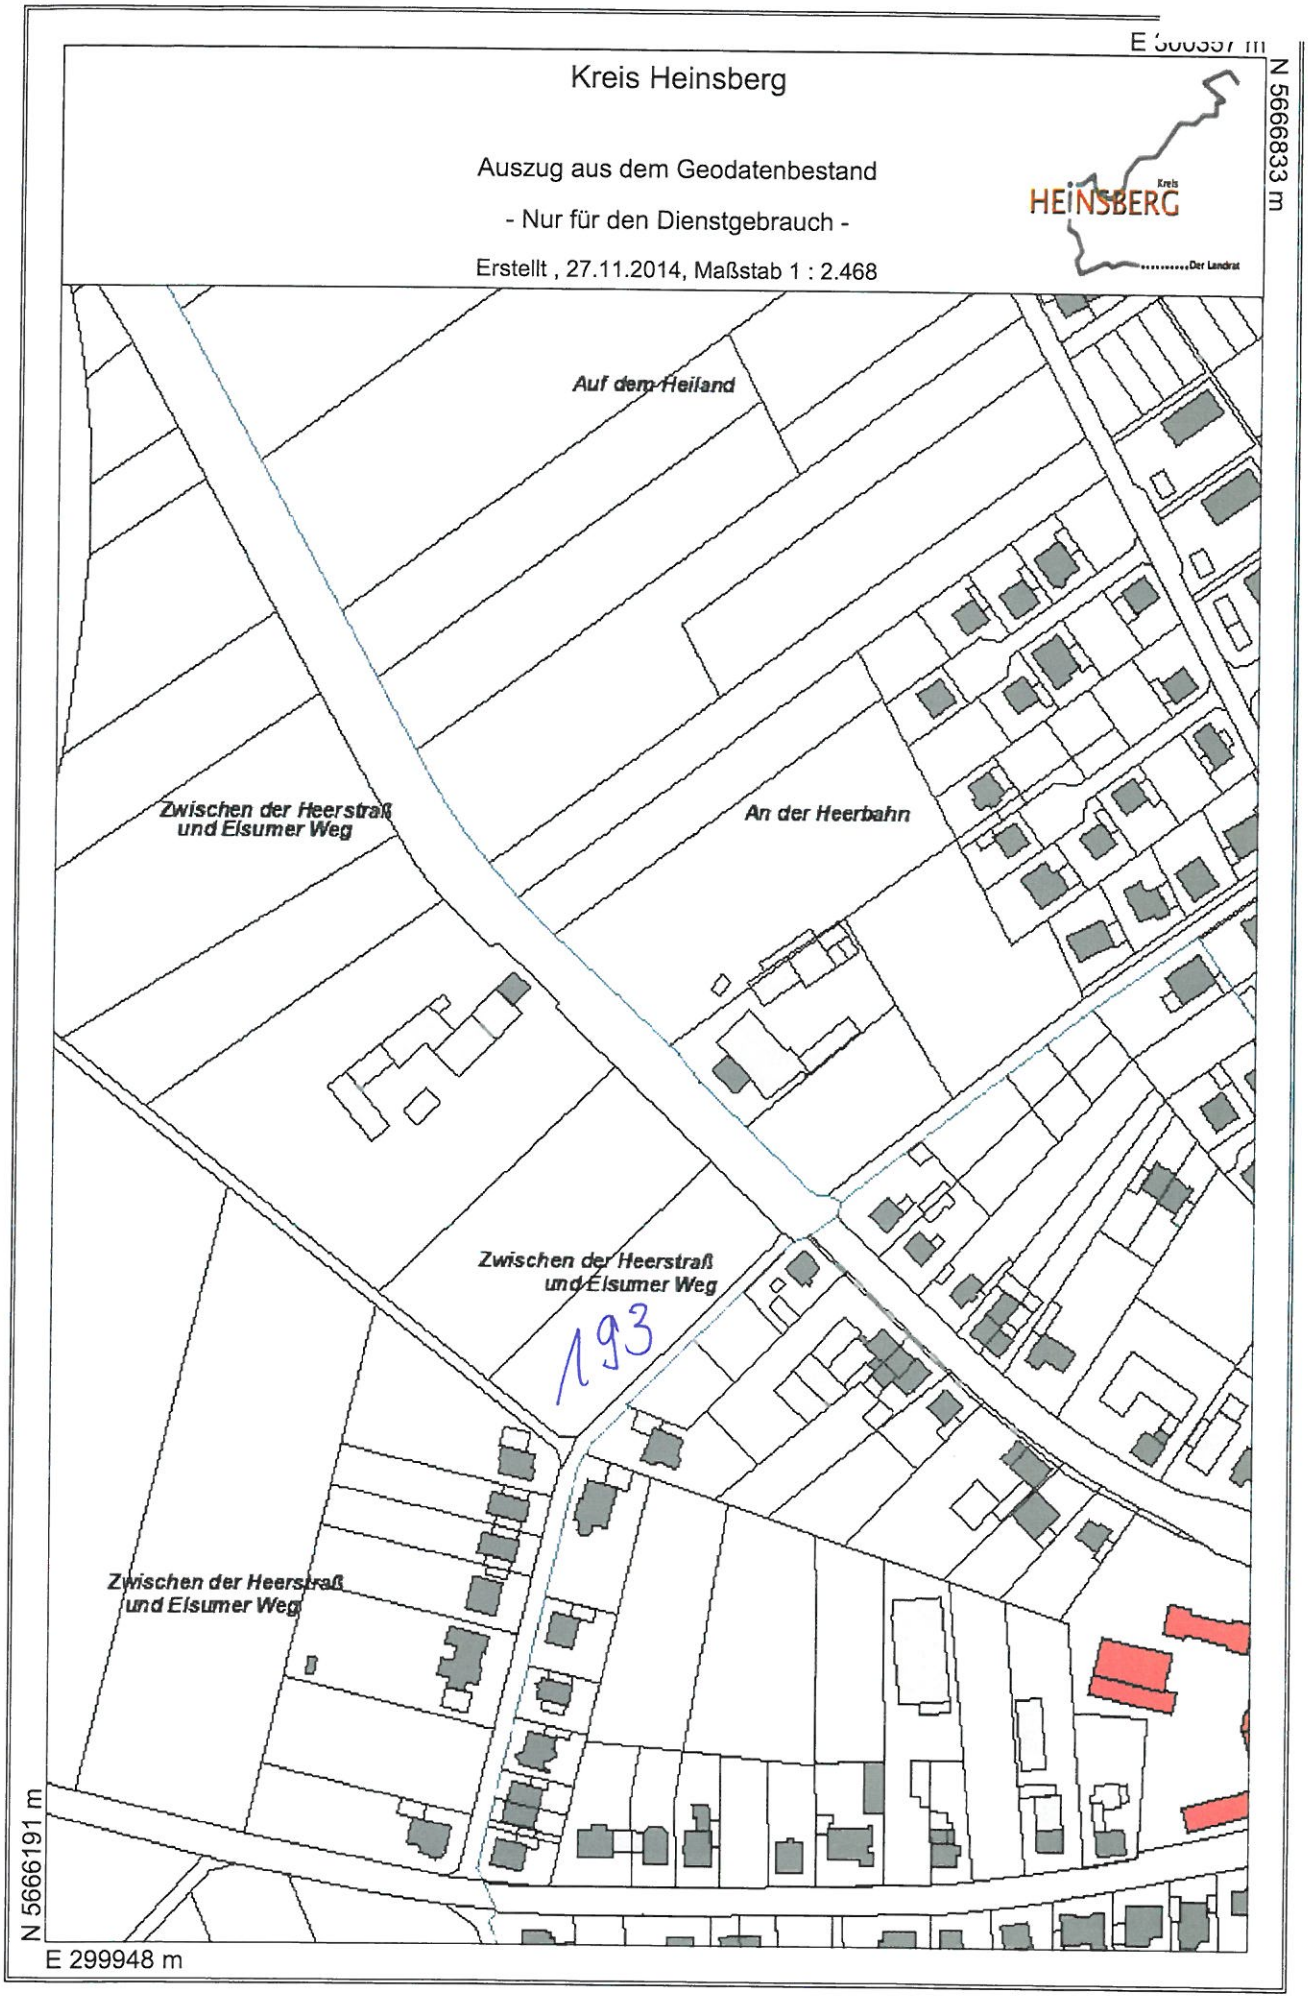
Anlage 1


Kreis Heinsberg
Auszug aus dem Geodatenbestand
- Nur für den Dienstgebrauch -
Erstellt , 27.11.2014, Maßstab 1 : 2.468
HEINSBERG
Kreis
Der Landrat
E 300357 m
N 5666833 m
Auf dem Heiland
An der Heerbahn
Zwischen der Heerstraß und Elsumer Weg
Zwischen der Heerstraß und Elsumer Weg
193
Zwischen der Heerstraß und Elsumer Weg
N 5666191 m
E 299948 m


192
193
194
459
354
460
461
355
665
356
219
80
667
666
585
600
586
195
304
Ringstraße
Zwischen der
Heerstraß
und Elsumer
Weg
GEPLANTE GRENZE
GEMARKUNG BIRGELEN
FLUR 11
FLURSTÜCK 193

Anlage 2