


Legende:

- Staatsgrenze
- - - - - Gemeindegrenze
- == Kreisstraße_9
- == Kreisstraße_20
- == Landstraße_19
- 1.15.A201 Ordnungsnummern
- ↓ Einleitungsstellen
- RKB geplant
- Sanierungsmaßnahmen Kanal 2003 - 2008
- Sanierungsmaßnahmen Kanal
- Verklärungsanlage
- Kläranlage
- PW
- RÜB
- RRB
- Retentionsbecken
- Stauraumkanal
- abflusslose Gruben
- Kleinkläranlagen
- Einzugsgebiet Kleinkläranlagen
- Kanalnetz
- Übergebestelle
- Entwässerungssystem**
- MS
- TS
- Maßnahme verschoben
- Maßnahmen durchgeführt
- Maßnahmen zuzüglich
- Gewässerflächen
- Fließgewässer
- Einzugsgebiet Übergabgebiete
- Wasserschutzzonen:**
- WSZ I
- WSZ II
- WSZ IIIa
- WSZ IIIb

© Geobasisdaten: Landesvermessungsamt NRW, BfN

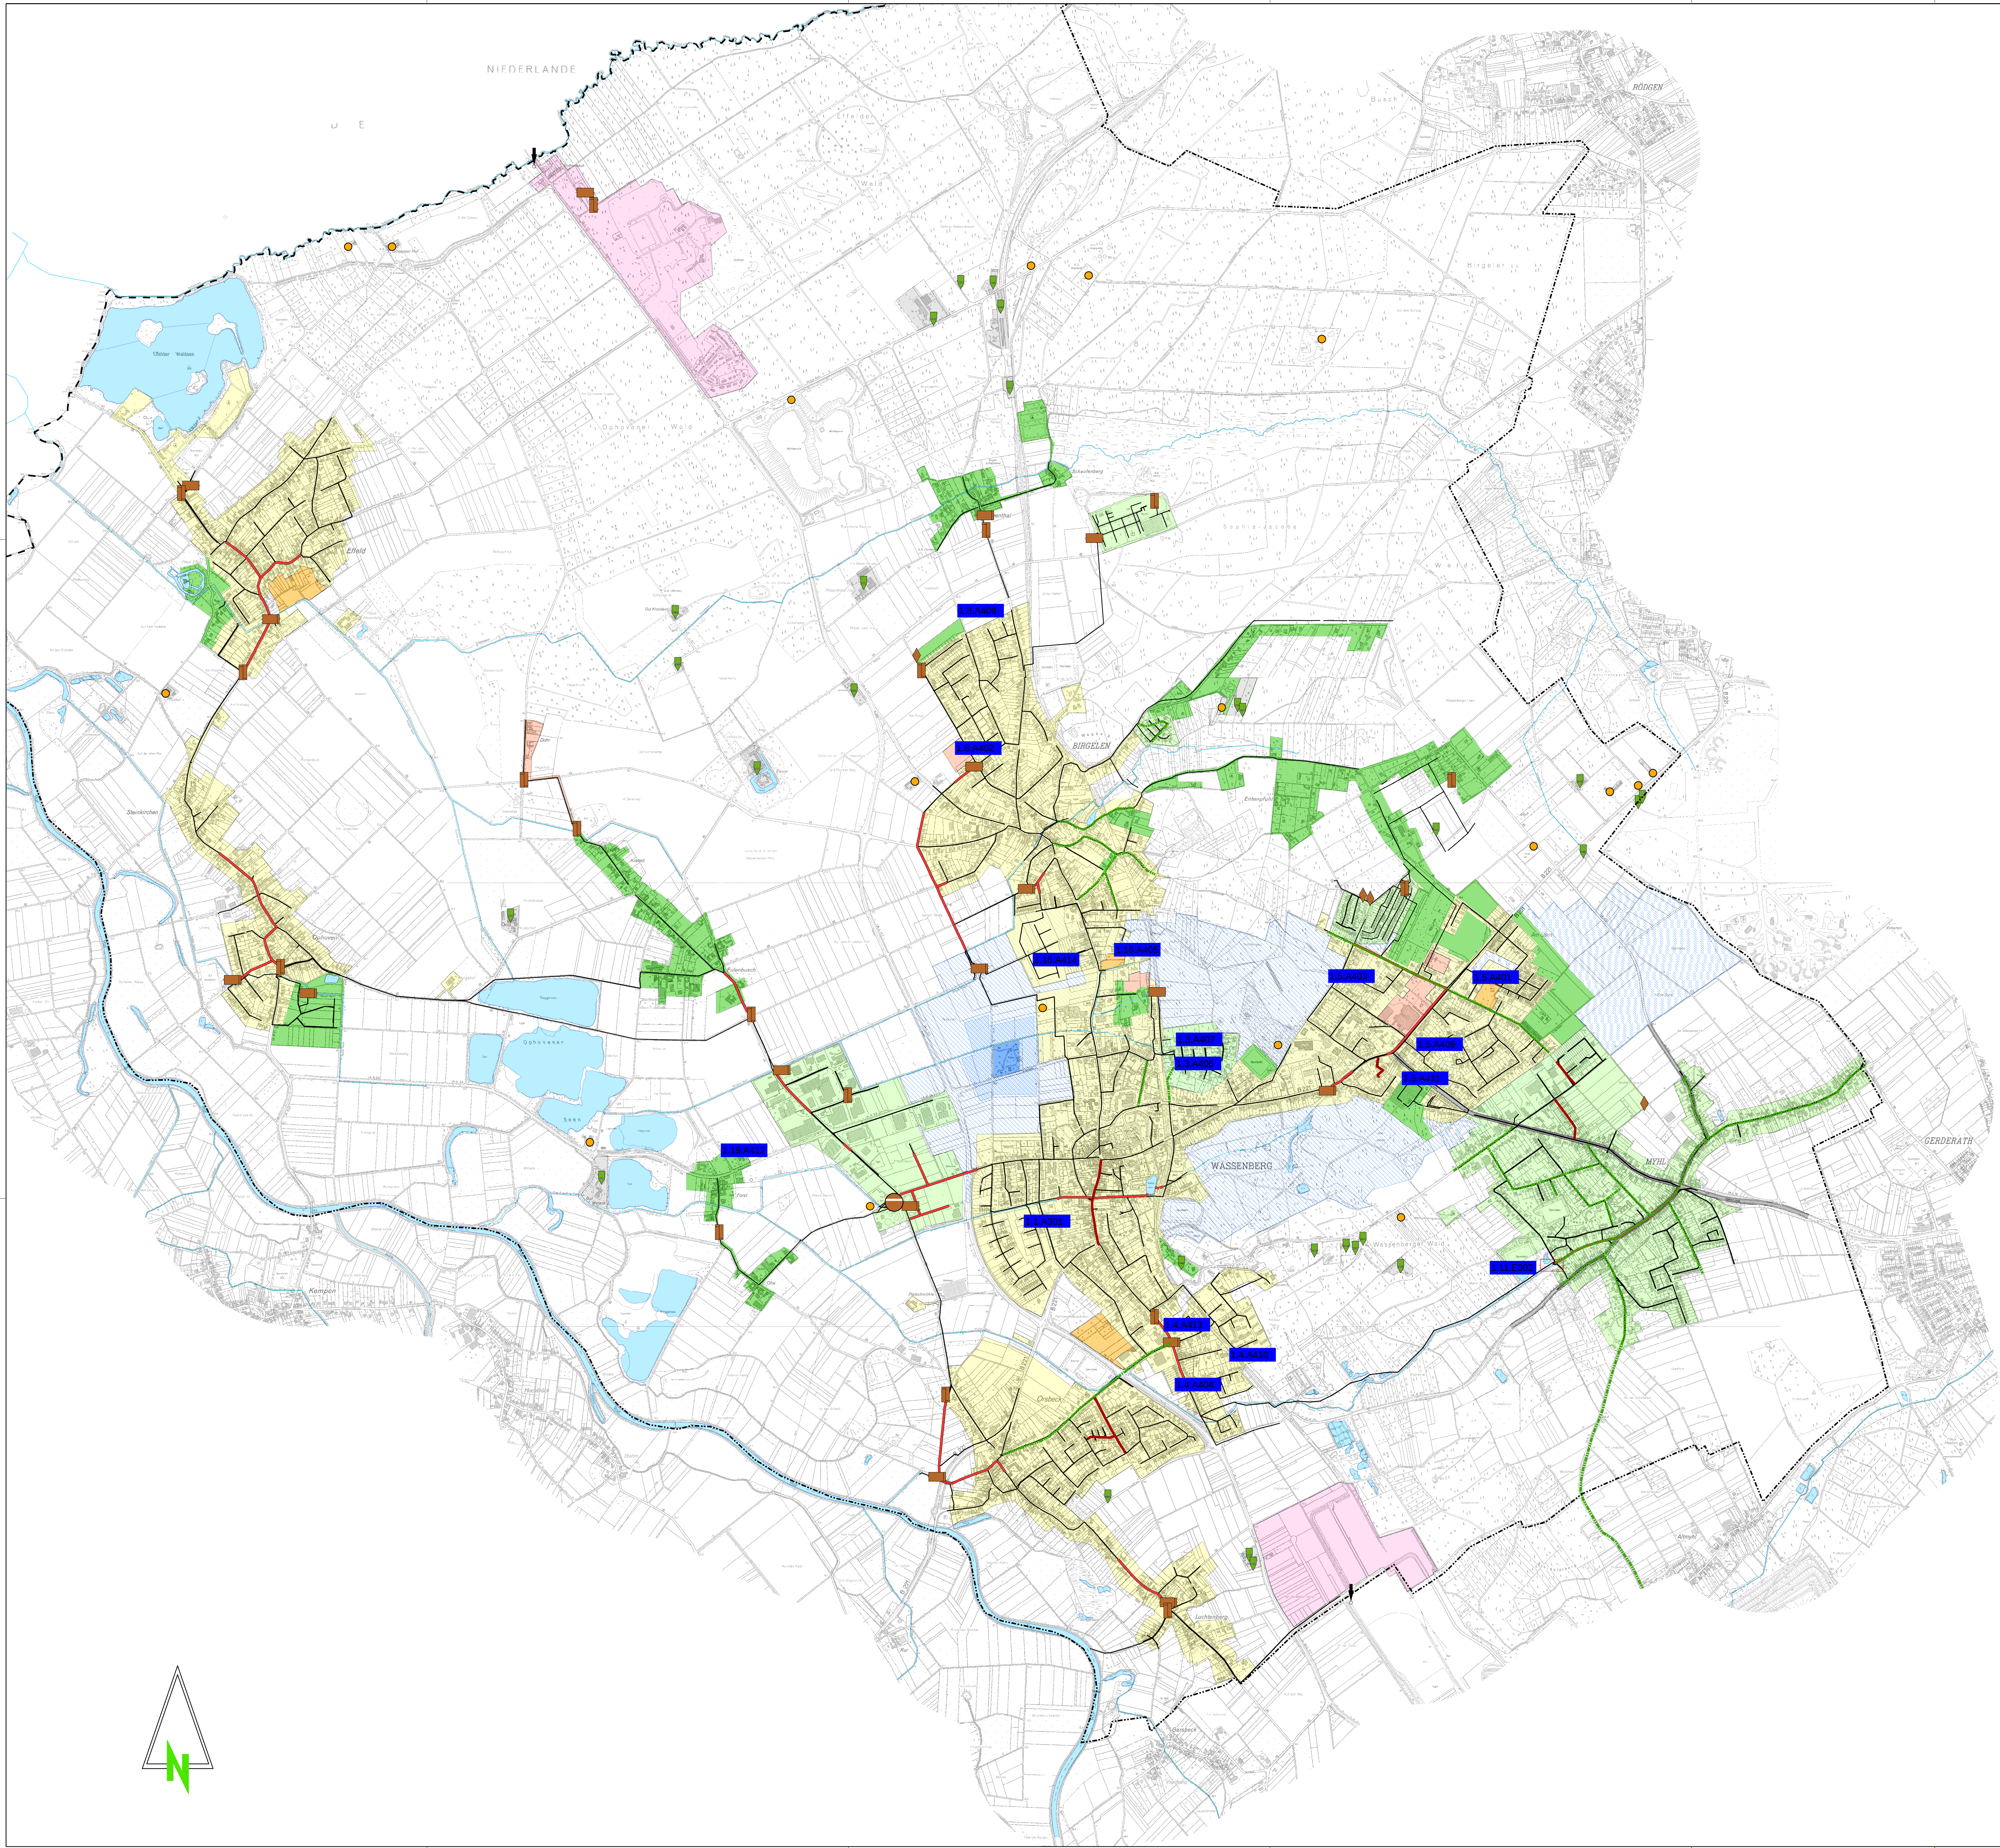

Stadt Wassenberg
Tiefbauamt
Roermonder Straße 25 - 27
41849 Wassenberg

Maßnahme 6. Fortschreibung des Abwasserbeseitigungskonzeptes der Stadt Wassenberg für die Jahre 2015 - 2020
Übersichtplan der Maßnahmen

Titel: Zuständiger Teil		Datei-Name: ABK_6_10000.mxd		Layout-Name:	
SWA-1401	ASL	Blatt	Maßstab	Papierformat	Erstellt durch
			1:10.000	A4	Robert
Freigegeben von:		Freigegeben von:		Freigegeben von:	
INGENIEURGESELLSCHAFT DR. ING. NACKEN MBH		INGENIEURGESELLSCHAFT DR. ING. NACKEN MBH		INGENIEURGESELLSCHAFT DR. ING. NACKEN MBH	
Leonhardstraße 23 - 27		Leonhardstraße 23 - 27		Leonhardstraße 23 - 27	
D - 52064 Aachen		D - 52064 Aachen		D - 52064 Aachen	
Tel.: 0 24 1 / 94 26 17 - 0		Tel.: 0 24 1 / 94 26 17 - 0		Tel.: 0 24 1 / 94 26 17 - 0	
Fax: 0 24 1 / 94 26 17 - 28		Fax: 0 24 1 / 94 26 17 - 28		Fax: 0 24 1 / 94 26 17 - 28	
Der Auftraggeber		Der Auftraggeber		Der Auftraggeber	